הערות ודגשים לזקבנית :

1. בסיום החפירה ולפני יציקת בטון רזה, יש לזהזק את הקרקע לסודיפיד 98%
2. יש לקרוא תוכנית זו יחד עם דוח הקרקע, מהנדס הביסוס יאשר את תוכנית היסודות.
3. מהנדס הביסוס יזמן לאתר במהלך החפירה ליסודות.
4. מילוי בין יסודות חדשים לישיבים, יבוצע בהשגחת סוקס עמוד בעל הכשרה באתרה.
5. הפסקת יחיה נוכח באתר בכל מהלכן העבודה ודאגו לפילוי הוראות דוח הקרקע והמהנדס הביסוס.
6. הבטון ב-40 דרגת חשיפה 3. יש להזמין מעבדה לבחינת בטון קרי בכל יציקה.
7. ביתבור בטון ישן לחדש, יש לבצע שיחזות לעמוק 3 סיפ
8. לטאר חשיפות, יש לאטוף ולכורות סיקה ארוטת 110 ביצחת י"רצוב על רקאבי
9. כל הבריל טהרות בצלעים בלחה ולזיקה ב-W500, יחיות ברזיל 100 מעם קוטר לטחת
10. חפרת רשתות "3 עיניים". חפרת רשת עליונה במרכז שדה בלבד.
11. חפרי התפשטות קונסטרוקציביים יבוצעו בין מקבציים, בהוראות מהנדס הביסוס בריצפה קיימת
12. הפסקות יציקה במיקום חפרי התפשטות בלבד.
13. חפרי דפנה לפי פרט. ניפוח חפרי דפנה 24 שעות לאחר היציקה.
14. "מקוביי יודבקו באמצעות סיקה אקטר פיקס 1001, או ש"ע
15. הדבקה תבוצע בהתאם להוראות יצרן תוכנה לנקות את האזור מלכלוך ואבק לפני הדבקה.
16. יש לקרוא תוכנית זו עם תוכניות אדריכלית.
17. שיפועים בהתאם לתוכנית אדריכלית ותוכנית ניקוז
18. איטום, בהתאם להוראיית יועץ איטום.
19. תכנות לחשמל, אינסטלציה, ניקוז, מיזוג אויר, ראה תוכניות יועצים
20. יש לבצע אטפרה בתיקשרה ביציקת במעל 7 חודש קטחת.
21. יש ליישם מסר בטון חוזק מוחלט בהליקוטבר. יש לאטר פרט מסר עם האדריכל
22. כלל הזאבים בין הבריכל המתבנן לשלד נכון בכלל הנרתיים והיתעדים הנו באחריות הקבלן
23. יש לסמן מיקום ריצפת קיימת באמצעות "מסמר מודדיים" לפני יציקת השלמת ריצפה עליונה
24. על הקבלן לוודיע למתכנן על כל אי התאמה בתכניות מיד עם גילויה
25. מידות, מדידות ושיטונים באחריות הקבלן.

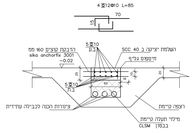

חתך 1-1
קנ"מ 1:25-

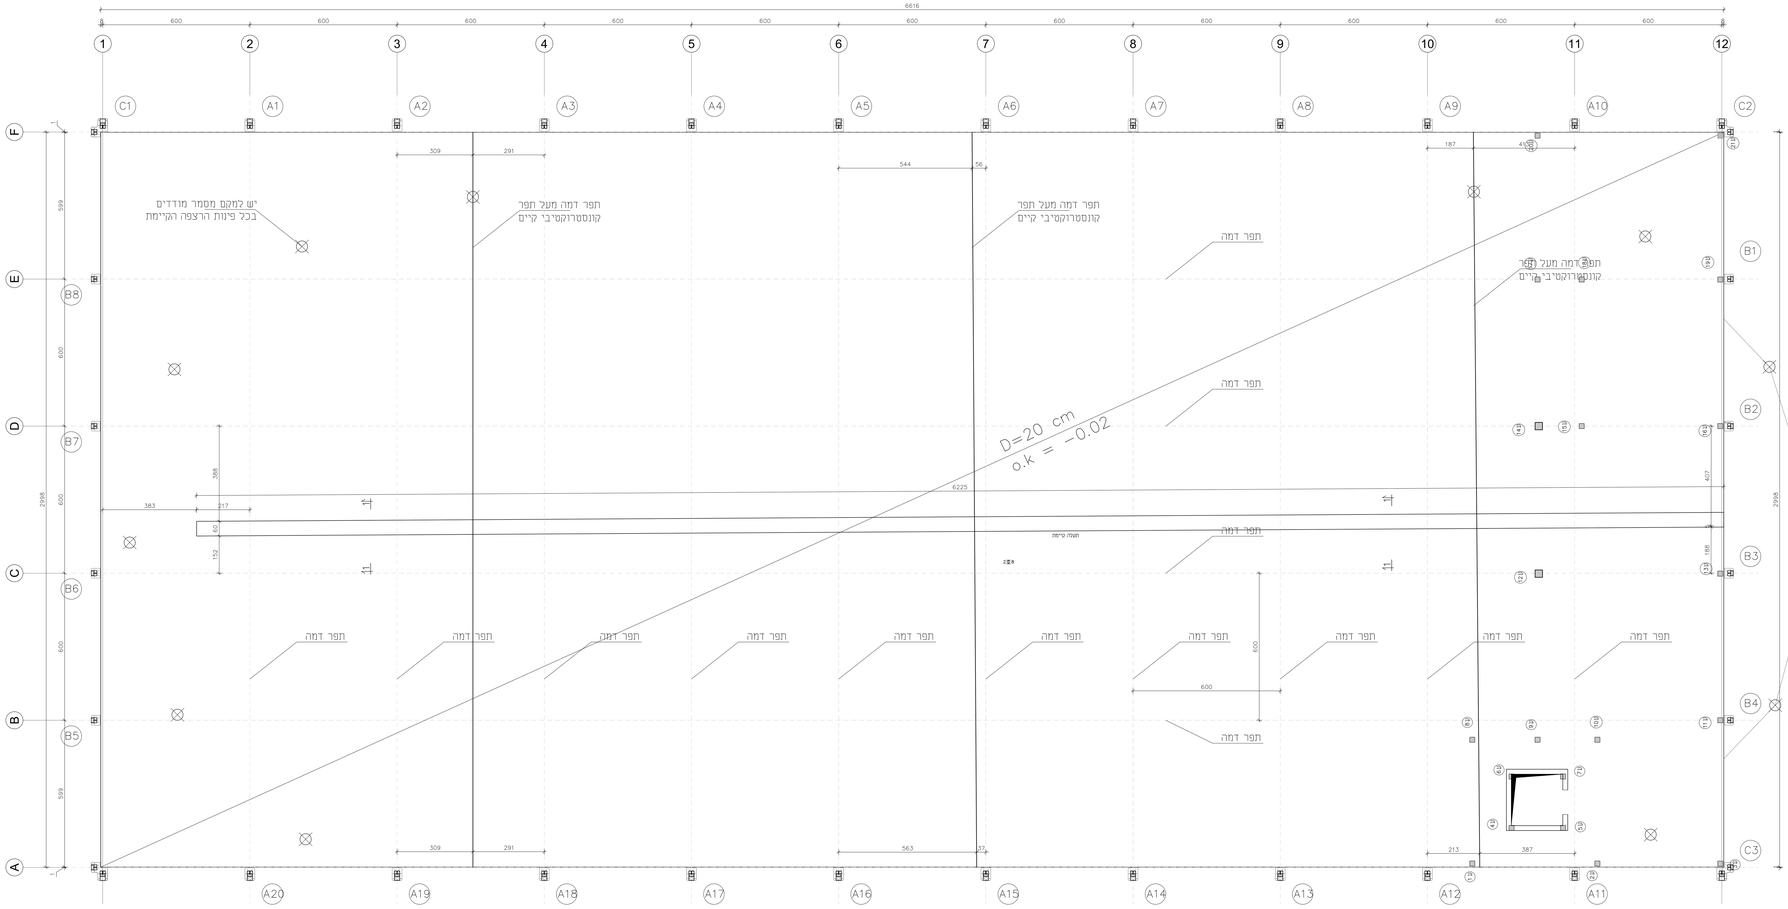

תוכנית רצפת בטון מוחלק
קנ"מ 1:50 -

GENERAL NOTES
REVISION

DRAWING DETAILS

FILE NAME-	בלק בוסם גרי התעבוכה תוכנית ניסור רצפה קונסטרוקטיבית 04 -
VERSION-	05
DATE -	12.11.2024
GUIDED BY-	Amir
DRAWN BY-	Or
SCALE-	1:50 / 1:25

● לעיון | כביצוע O

שרטוט זה אינו מהווה תחליף לחישובי מהנדס

This document and its reproductions are copyright by STAGE DESIGN LTD and may not be reproduced or used in any manner without prior written permission from STAGE DESIGN LTD.

DESIGN GROUP
Tel: 08-9336000
Or@stage-design.co.il
Har Tuv
www.stage-design.co.il