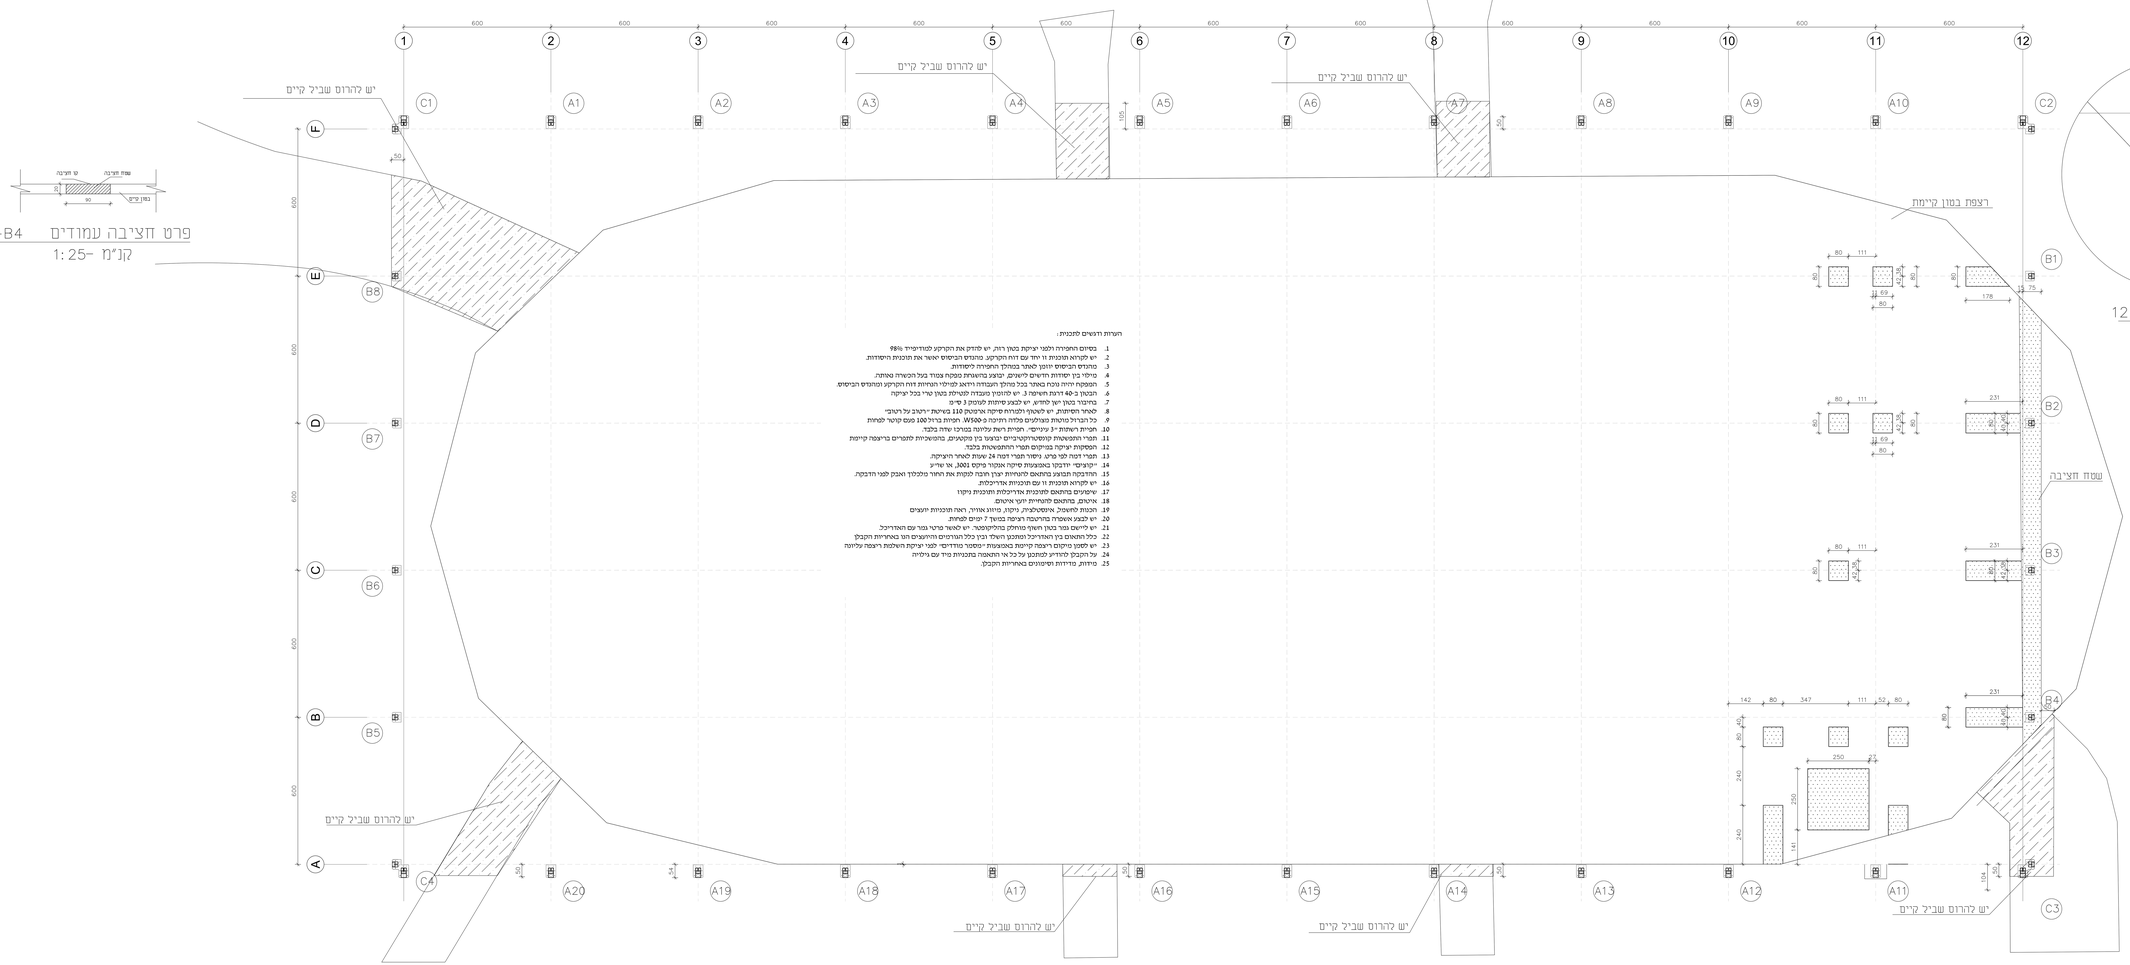


הערות והנחיות לתכנית.

1. בסיום החפירה ולפני יציקת בטון רזה, יש לדרוך את הקרקע למודיפיד 98%
2. יש לקרוא תוכנית זו יחד עם דוח הקרקע, מהנדס הביסוס יאשר את תוכנית היסודות.
3. מהנדס הביסוס יוזמן לאתר במהלך החפירה ליסודות.
4. כוליט בין יסודות וחדרים לשעבים, קובע בהשגחת מפקח צמוד בעל הכשרה אותה.
5. המפקח יהיה נכח באתר בכל מהלך העבודה ויזאג למילוי הערות דוח הקרקע ומהנדס הביסוס.
6. הבטון ב-40 דרגת חשיפה 3. יש להזמין מעבדה לטרילת בטון טרי בכל יציקה
7. בחיבור בטון ישן לחדש, יש לבצע מיחזות לעומק 3 סמ"ר
8. לאחר המיחזות, יש לשטוף ולטורוח סיקה ארטטקס 110 בשיטת "רטוב על רטוב"
9. כל הברזל מוטות מצולעים פלדה רותיכה B500-W. חפיית בריול 100 מעט קטור לפחות
10. חפיית רשתות 3 ע"ס. חפיית רשת עליונה בגרגיר שחת בלבד.
11. חברי הפטשטות קונסטרוקטיביים ובמעו בין מקבעים, בהנשיכיות לזמנרים בריצפה קיימת
12. הממשקות ערוכה מרוקים חברי הפטשטות בלבד.
13. חברי דבוה לפי ערב, ניפוח חברי דבוה 24 שעות לאחר הריצקה.
14. יקרוצים יודבקו באמצעות סיקה אנקור פוקס 1001, או שו"ב
15. הדבקה תבוצע בחומס לוחוחיות ערן הכבה לקנות את הראה מלכלך ואבק לפני הדבקה.
16. יש לקרוא תוכנית זו עם תוכניות אדריכלות.
17. שיטעים בתאום לתוכנית אדריכלות ותוכנית ניקוז
18. אינתם. מתוכנים לנטיחיות יוצר אינתם.
19. הכנות לחשמל, אינסטלציה, ניקוז, מזוגן אוויר, רשת תוכניות חיצונים
20. יש לבצע אטמות מורבכה רצופה בפוגל 7 יומים לפחות.
21. יש מיישם מבר בטון חשוף מוחלק בחליטמבר. יש לאחר פרטי מבר עם האדריכל.
22. כלל התאום בין האדריכל ומתכנן השלד ובין כלל הגורמים הרלוונטים הוא באחריות הקבלן
23. יש לשמן ניקוזים רצפה קיימת באמצעות "מסטר מודדיס" לצורך השלמת ריצפה עליונה
24. על הקבלן לדווח למתכנן על כל אי התאמה בתכניות פיזי עם גילויה
25. מידות, מדידות ופיטונים באחריות הקבלן.

GENERAL NOTES REVISION

DRAWING DETAILS

| | |
|---|---|
| FILE NAME- | בנק בוסט גני התערוכה חוכנית חציבה - 01 |
| VERSION- 05 | |
| DATE - 12.11.2024 | |
| GUIDED BY- Amir | |
| DRAWN BY- Or | |
| SCALE- 1:50 / 1:25 | |

● לעיון ○ לביצוע

שרטוט זה אינו מהווה חחליף לחישובי מהנדס

This document and its reproductions are copyright by STAGE DESIGN LTD and may not be reproduced or used in any manner without prior written permission from STAGE DESIGN LTD.

DESIGN GROUP
Tel: 08-9336000
Or@stage-design.co.il
Har Tuv
www.stage-design.co.il