

[illegible][illegible]

המבצע אחראי לבדיקת המידות ולהתאמתן, על המבצע לבקר את כל המידות לפני הביצוע ובכל מקרה של אי התאמה בין תוכניות ובין הביצוע עליו להודיע מיד למתכנן.

 מהדורה	 לבצוע	 למכרז	 לעיון
---	--	--	--

וי.אי.אס. הנדסה בע"מ
V.I.S. ENGINEERING Ltd.
 מגדל ספיר, חובל 40, רמת גן 6458305
 טל: 972-9-8857472
 פקס: 972-9-8857473
 www.vis.co.il E-mail: vis@vis.co.il

ת.מ.	מס' ערשופ	מס' במחשב	חתימה	תאריך	
1:20 1:50	416123-black box-ob-v	416123	מרינה	13.10.24	תכנן
			מולי	13.10.24	אנדר



פרויקט

אקספו ת"א
BLACK BOX ביזנץ


תכנית:

בניה


מעליית נוסעים מס' 1

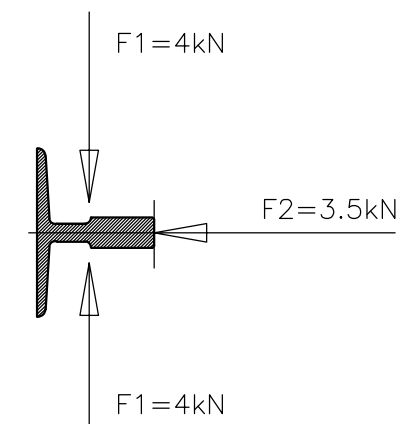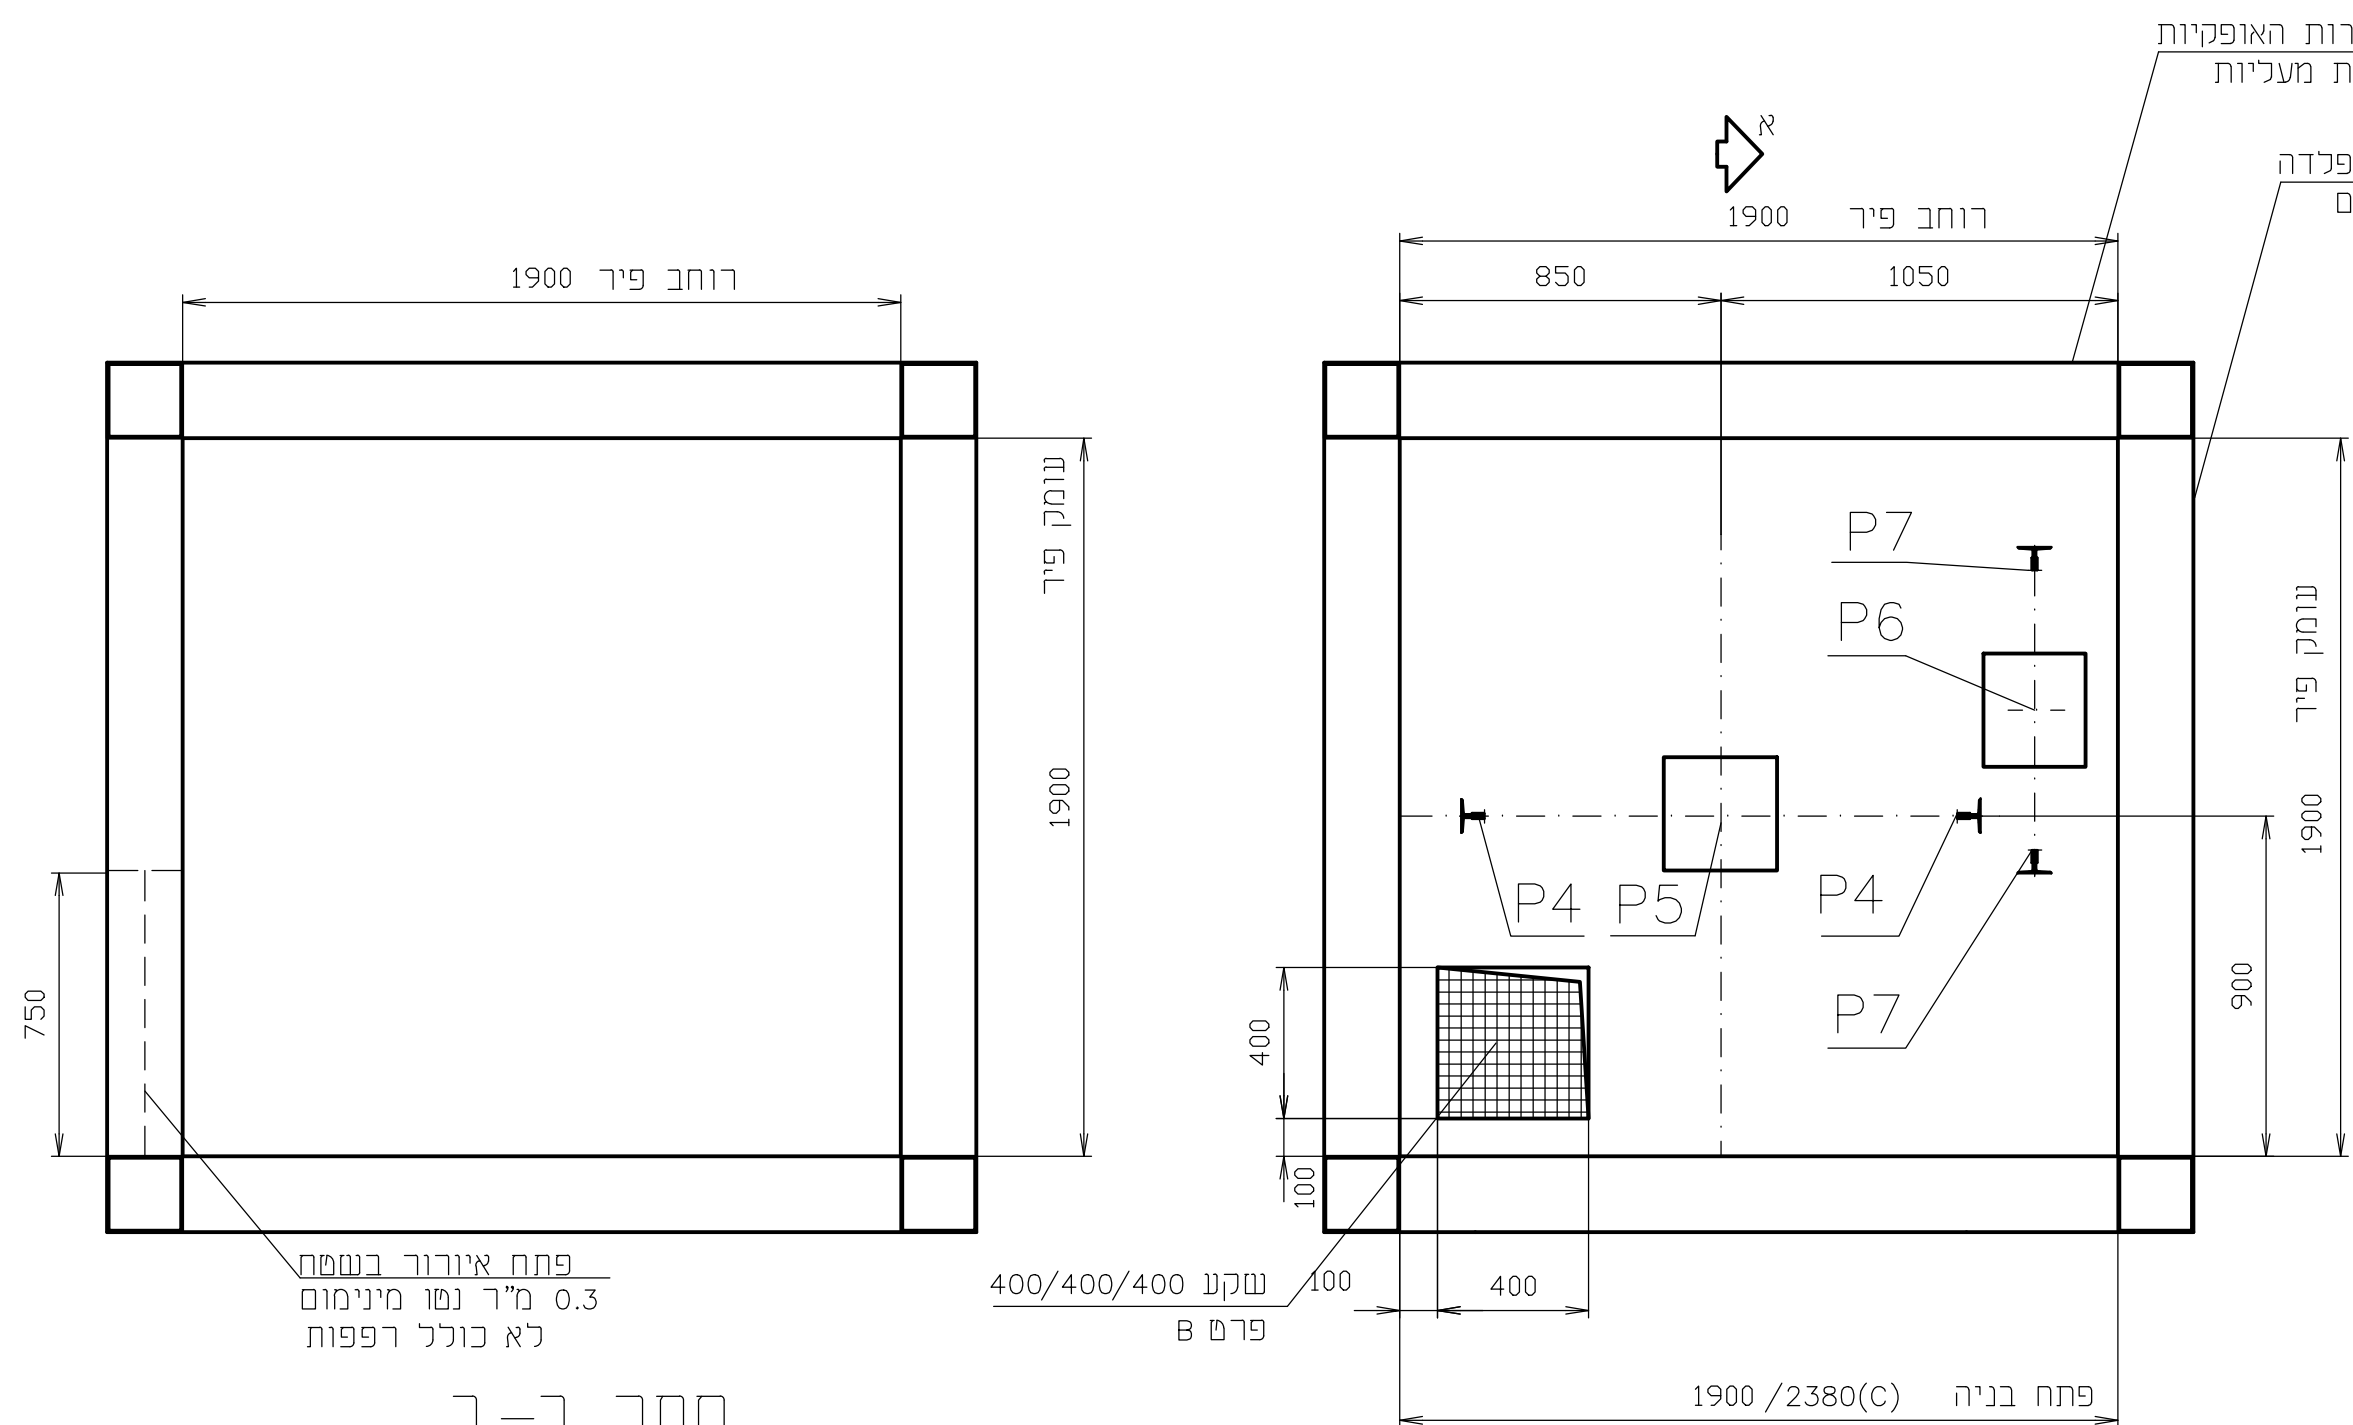


עומסים (KN)	
54	P4
80	P5
68	P6
15	P7

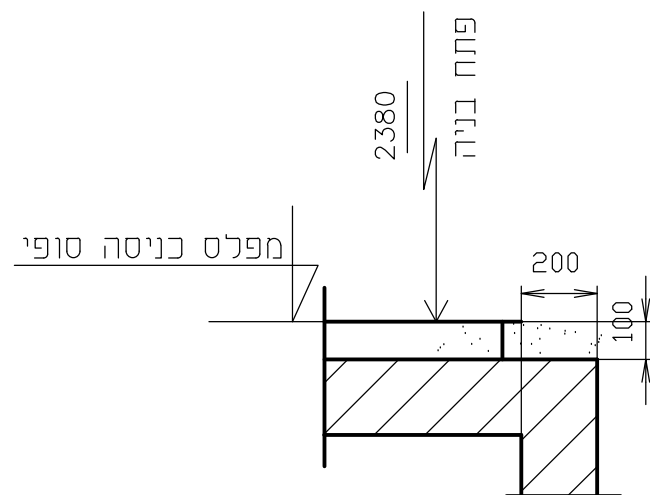

פרט A חריץ לסף הדלת
(בכל המפלסים)

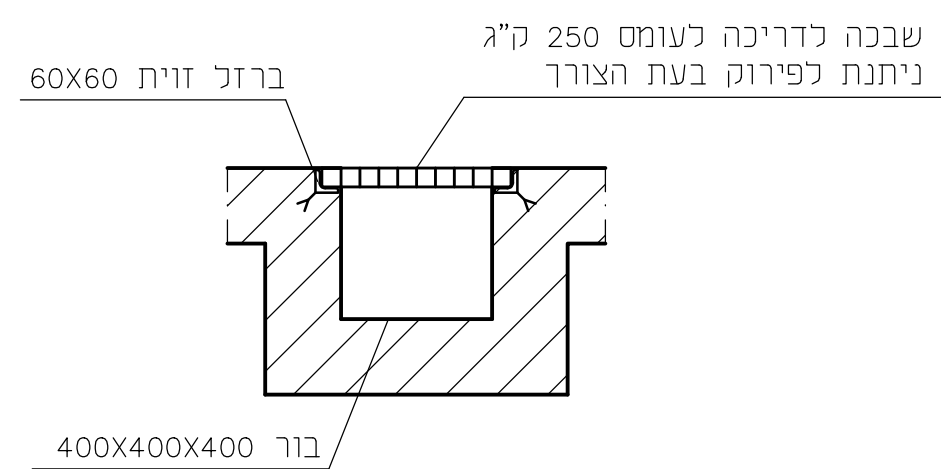

שקע לקליטת משאבה ניידת
(אספקת המשאבה באחריות המזמין)

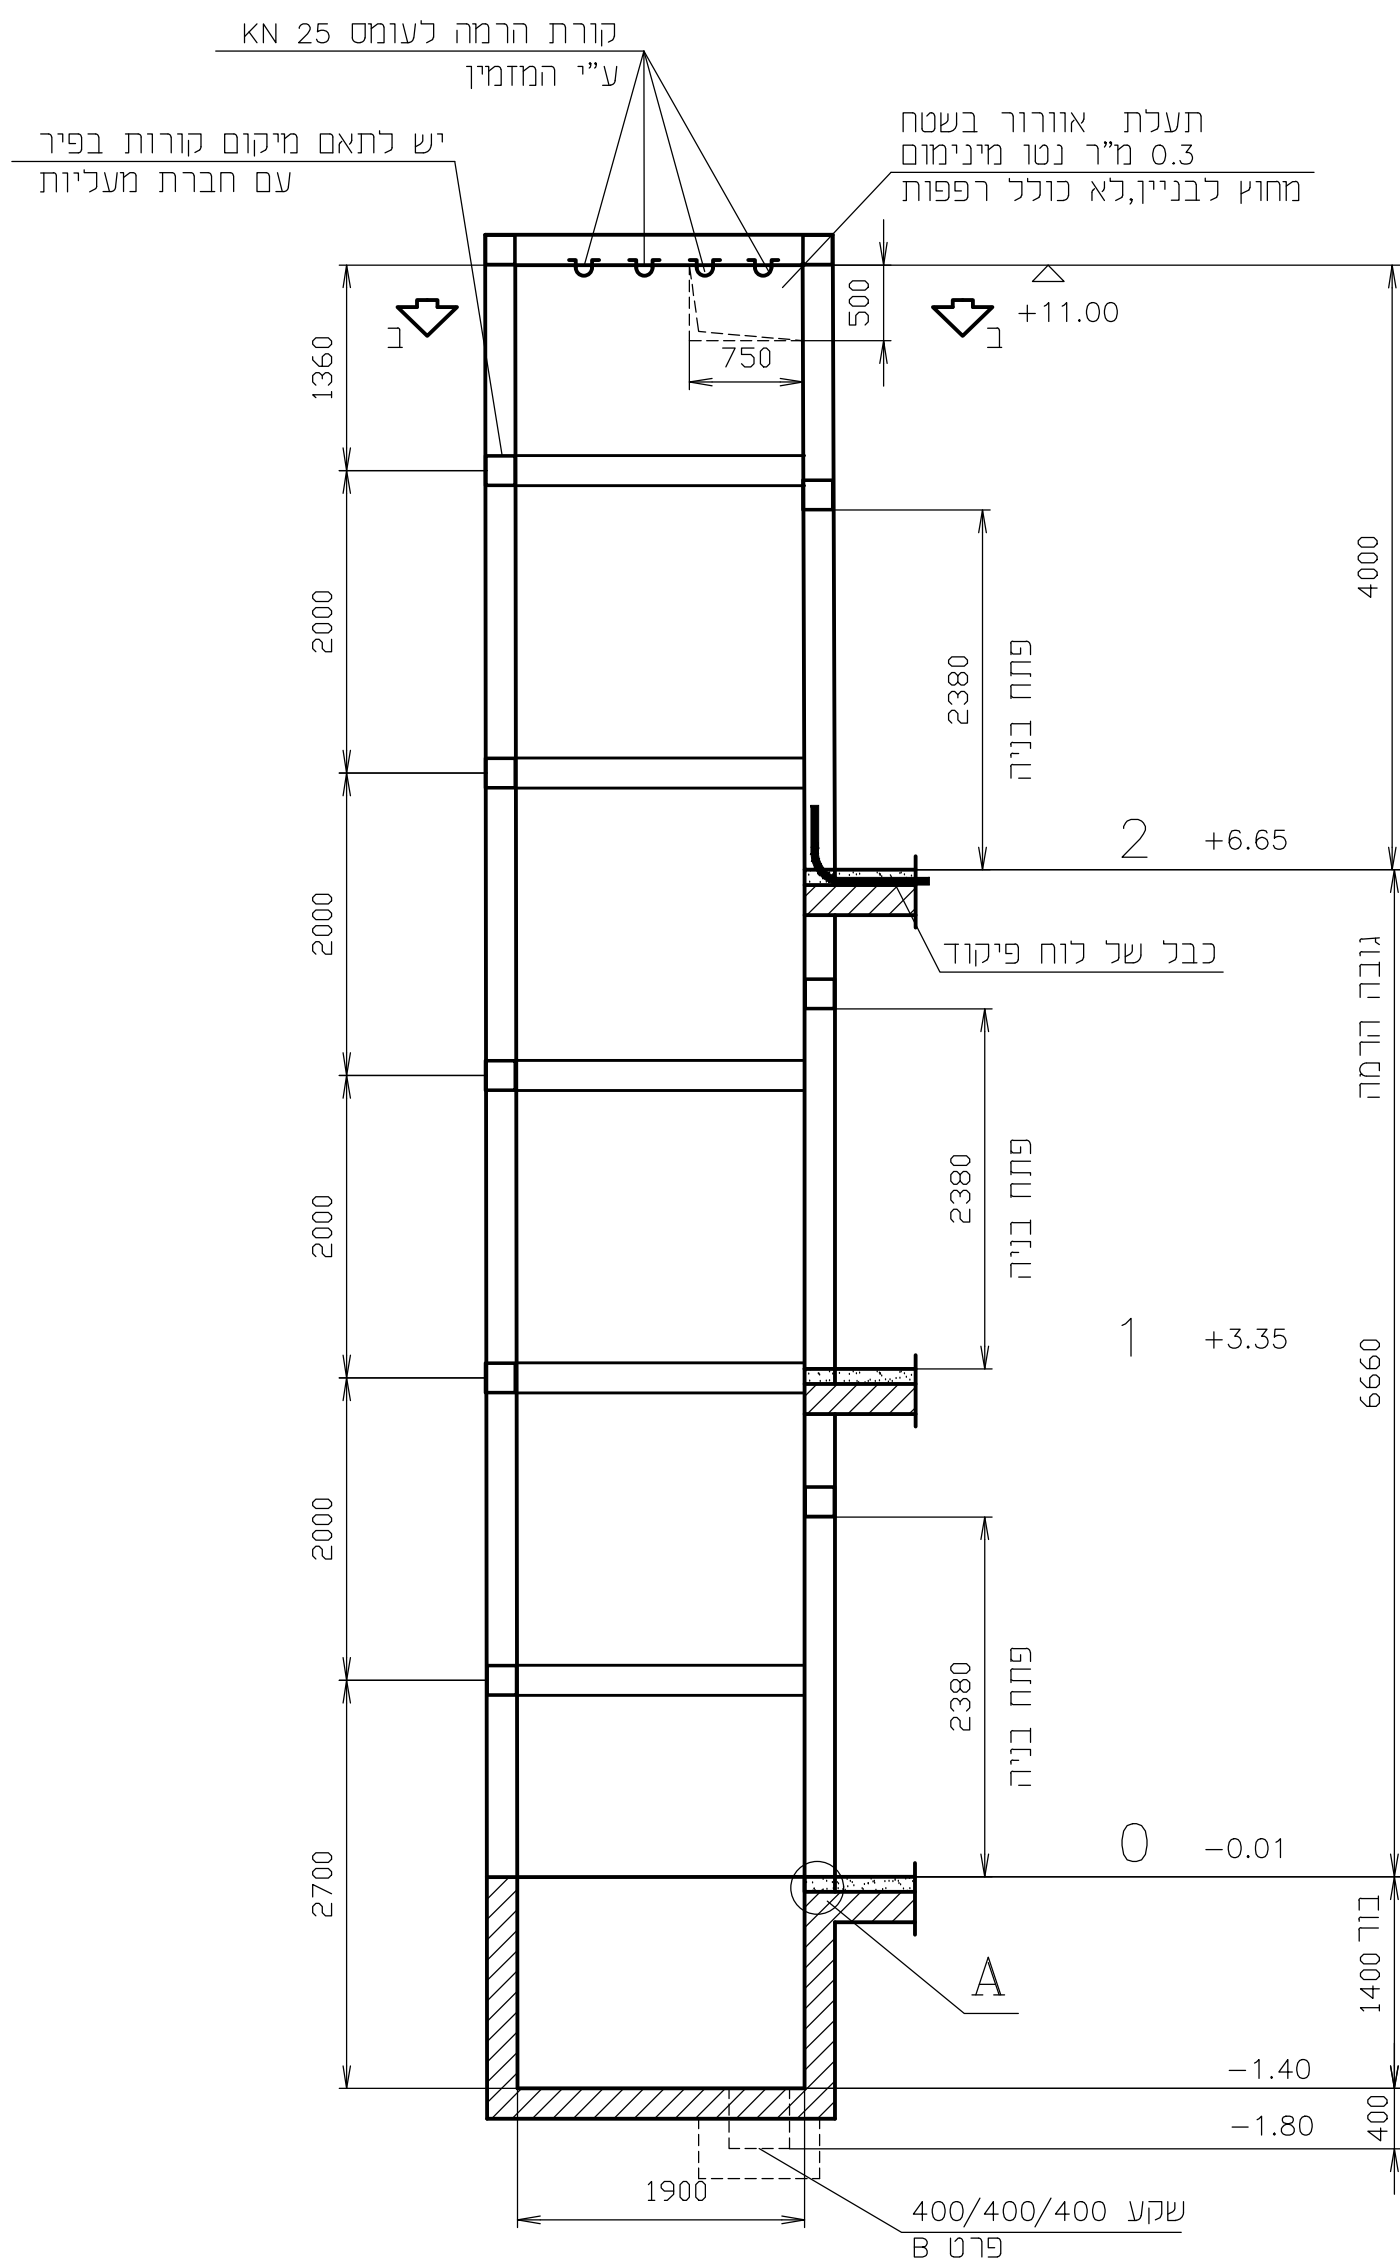

הכנה לנסיעה לכל הקומות
ע"י קורא כרטיס

חתך $\mathcal{N} - \mathcal{N}$

אין מעבר מתחת לפיר המעלית