


אבן מעבר מבטון טרום בגוון אפור
במידות 23/15/50 ס"מ

מיסעת אספלט

אבן משתלבת
במידות 20/10/6 ס"מ
בגוון לבן, בדוגמת עצם דג

אבן משתלבת
במידות 20/10/6 ס"מ
בגוון שחור, בדוגמת עצם דג

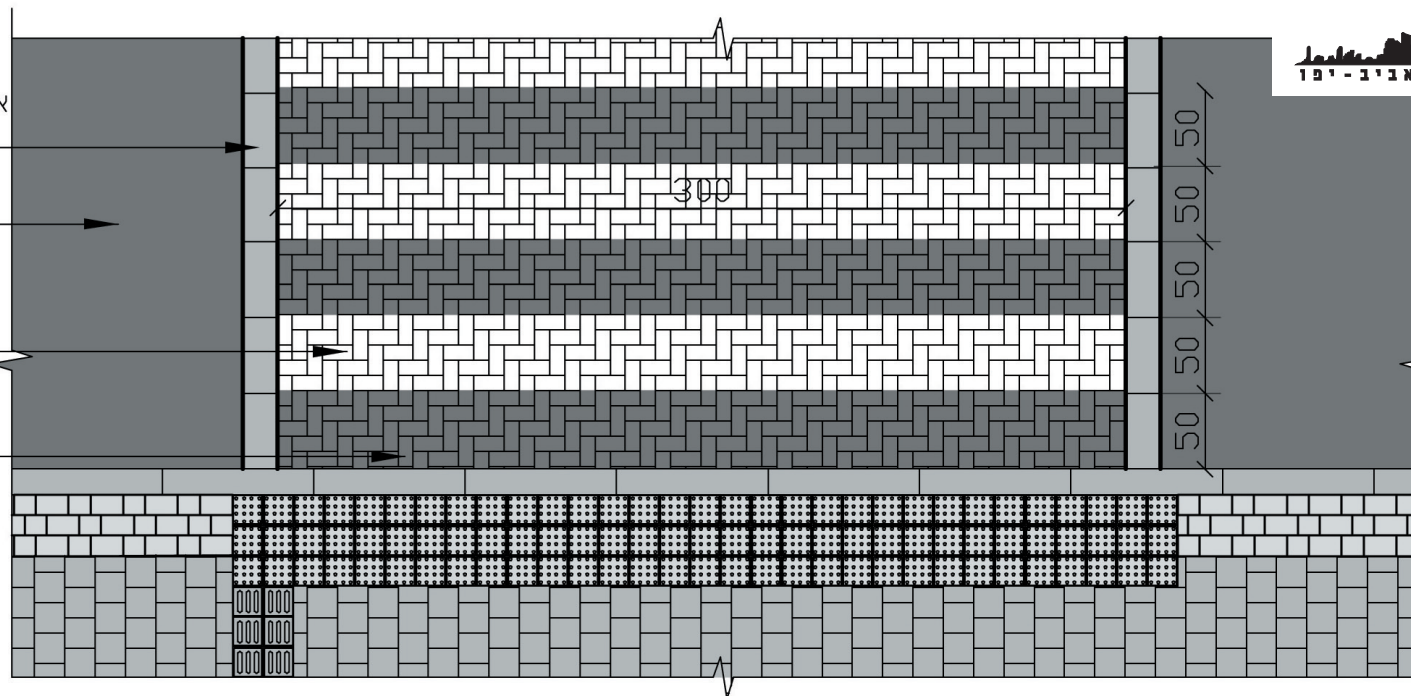

אבן מעבר מבטון טרום בגוון אפור
במידות 23/15/50 ס"מ


פני אספלט

יסוד מבטון ב-30
עיפי תכניות המהנדס המתכנן

אבן משתלבת במידות 20/10/6 ס"מ

שכבת חול נקי בעובי 4 ס"מ

מבט על
קנ"מ 1:50

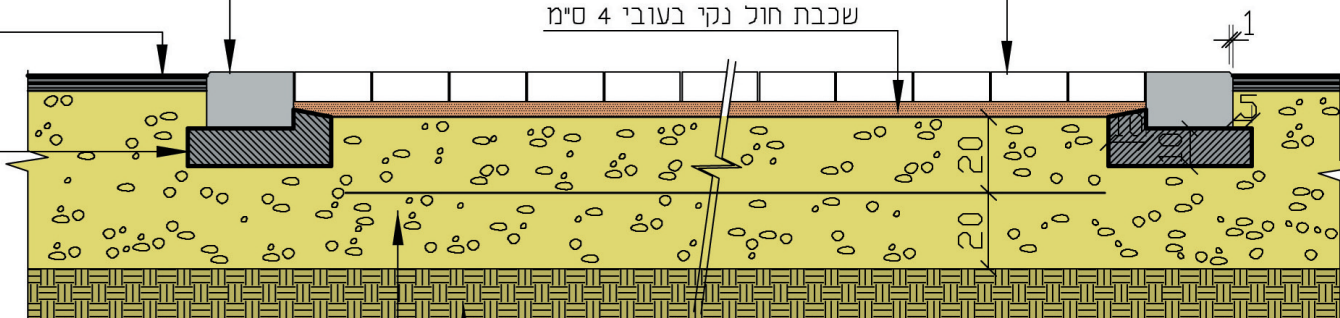

מצע סוג א' מהודק לצפיפות מינימלית של 98% מודיפייד א.א.ש.ה.ו.
בשכבות של 20 ס"מ

שתיית מהודקת לצפיפות נדרשת ומינימום -96% מודיפייד א.א.ש.ה.ו.
בשכבות עד 20 ס"מ, עיפי מהנדס מתכנן

חתך
קנ"מ 1:20

מסעות
ומדרכות



מעבר חציה
מרוצף

הערות ודגשים אדריכליים

- * כל האלמנטים מבטון טרום שיוספקו והתקנתם יעמדו בדרישות התקן הישראלי ובאישור המהנדס המתכנן.
- * עובי שכבת המצעים עפ"י המהנדס המתכנן.
- * במקרה של סתירה בין הפרט לבין חוק התכנון והתקן הישראלי התקף, התכנון והביצוע יהיו לפי החוק והתקן.

