סכמה טיפוס קירות 1:100

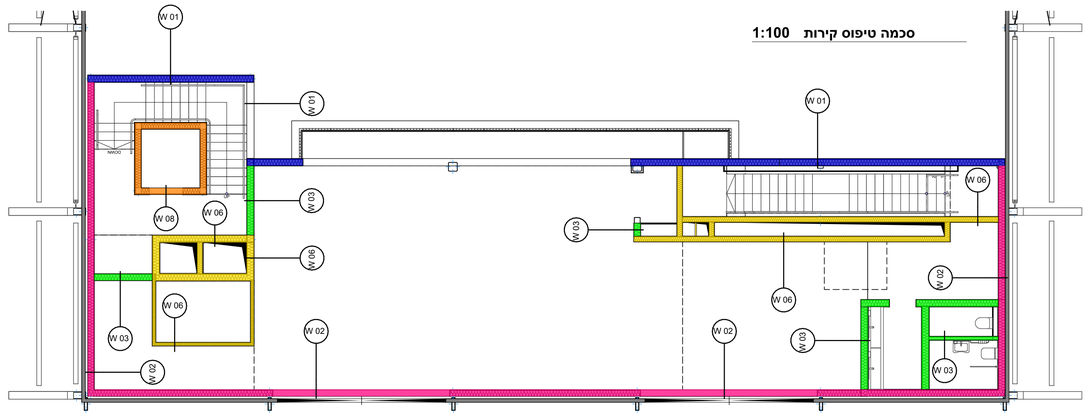

W 01

קיר בבניה קלה בעובי משתנה בהרכב השכבות הבא:
- 2 קרומים לוח DENSGLASS כלפי אולם
- בידוד אקוסטי פנימי (צמר סלעים)
- לוח גבס ירוק
- גמר לפי רשימה נפרדת
(הכל עד גמר מושלם, מוכן לצביעה)

W 02

קיר בבניה קלה בעובי משתנה בהרכב השכבות הבא:
- בידוד אקוסטי פנימי (צמר סלעים)
- לוח גבס ירוק כלפי שרותים
- גמרים לפי רשימה נפרדת
(הכל עד גמר מושלם, מוכן לצביעה)

W 03

קיר בבניה קלה בעובי משתנה בהרכב השכבות הבא:
- לוח גבס ירוק משני הצדדים
- בידוד אקוסטי פנימי (צמר סלעים)
- גמרים לפי רשימה נפרדת
(הכל עד גמר מושלם, מוכן לצביעה)

W 06

קיר בבניה קלה בעובי משתנה בהרכב השכבות הבא:
- 2 קרומים לוח גבס ווירוד משני הצדדים (סה"כ 4 לוחות)
- בידוד אקוסטי פנימי (צמר סלעים)
- גמרים לפי רשימה נפרדת
(הכל עד גמר מושלם, מוכן לצביעה)

W 08

חיפוי פיר מעלית בהרכב השכבות הבא:
- לוח גבס מיוחד FIREBOARD, תוצרת KNAUF בעובי 25 מ"מ כלפי המדרגות
- בידוד אקוסטי פנימי (צמר סלעים)
- לוח גבס ווירוד כלפי פיר מעלית
- גמרים לפי רשימה נפרדת
(הכל עד גמר מושלם, מוכן לצביעה)

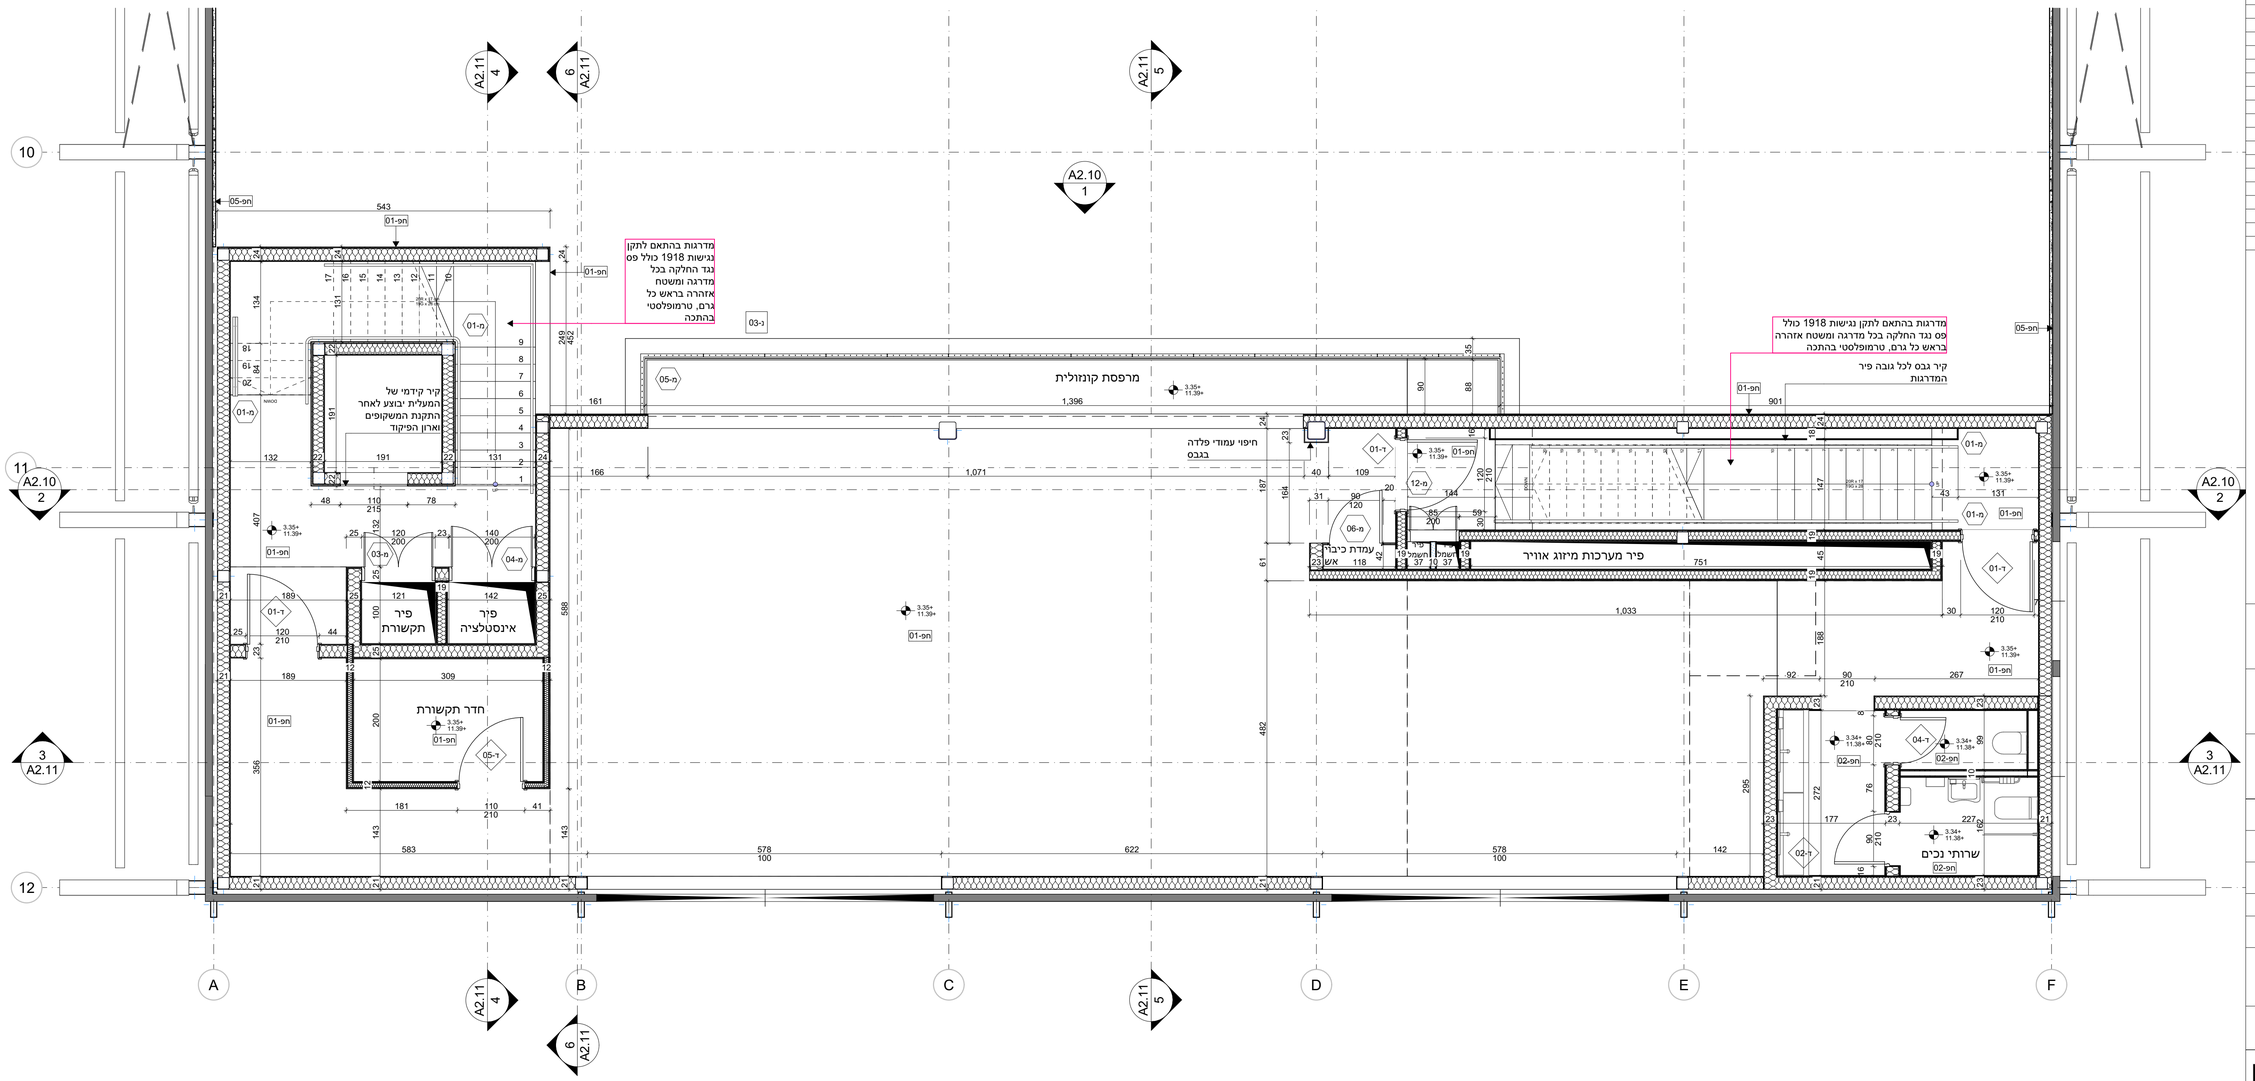

תכנית קומה ראשונה 1:50

ID עדכון	תאור העדכון	עדכן ע"י (user)	סטטוס	תאריך עדכון

חפ-01 צבע אקרילי על בסיס מים "אקווניר EXTRA" של "נירלט" על מחיצות גבס, במריחה או בהתזה, לרבות 2 שכבות "אקווה פריימר" ו2 שכבות צבע "אקווניר EXTRA"

חפ-02 חיפוי קירות פנים באריחי גרניט פורצלן/קרמיקה במידות 20/20 ס"מ, מחיר יסוד 60 ש"ח/מ"ר רגוון רובה לבחירת האדריכל, כולל פרופיל פינה אלומיניום בחתך ריבועי

חפ-05 חיפוי אקוסטי מאריחי צמר סלעים דגם "אקטיבי BLACK 9005B" תוצרת "רוקפון" ללא פאזה. אריח במידות 120/60 ס"מ, בעובי 40 מ"מ, עמידות בלחות 100%, עמידות אש דרגה 5, לרבות הדבקה לקיר פנל מבודד קיים עם דבק סיליקון ייעודי, עד לביצוע מושלם של העבודה

פרוייקט
BLACKBOX

תכנית
תכנית קומה ראשונה 3.35

מזמין
אקספו ת"א

סרטט	בקר	אישור
לעיון / לאישור	למכרז	לביצוע

מהדורה	מס'	תאור	סוג	מס' פרויקט
00	A1.11	PLN	W	0545

תאריך	קנ"מ
2025.05.11	1:50

Mayslits Kassif Roytman Architects
מייזליץ כסיף רויטמן אדריכלים
רח' הגר"א 25, תל אביב 6602443
ט.03-5440101 פקס.03-5440111
mk@mkarchitects.com www.mkarchitects.com
25 Hagra Street, Tel Aviv 6602443
T. +972 3 5440101 F. +972 3 5440111