סכמה טיפוס קירות 1:100

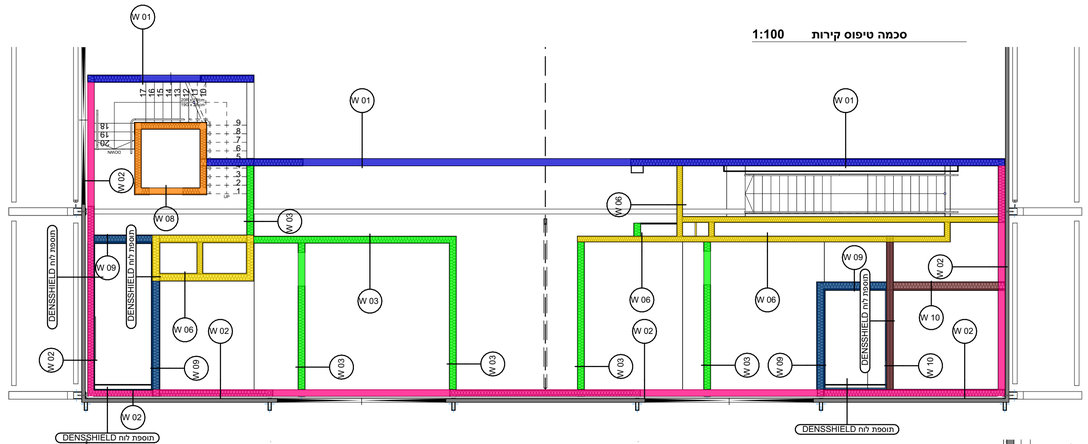

W 01

קיר בבניה קלה בעובי משתנה בהרכב השכבות הבא:
- 2 קרומים לוח DENSGLASS כלפי אולם
- בידוד אקוסטי פנימי (צמר סלעים)
- לוח גבס ירוק
- גמר לפי רשימה נפרדת
(הכל עד גמר מושלם, מוכן לצביעה)

W 02

קיר בבניה קלה בעובי משתנה בהרכב השכבות הבא:
- בידוד אקוסטי פנימי (צמר סלעים)
- לוח גבס ירוק כלפי שרותים
- גמרים לפי רשימה נפרדת
(הכל עד גמר מושלם, מוכן לצביעה)

W 03

קיר בבניה קלה בעובי משתנה בהרכב השכבות הבא:
- לוח גבס ירוק משני הצדדים
- בידוד אקוסטי פנימי (צמר סלעים)
- גמרים לפי רשימה נפרדת
(הכל עד גמר מושלם, מוכן לצביעה)

W 09

קיר בבניה קלה בעובי משתנה בהרכב השכבות הבא:
- לוח גבס ירוק מהצד פונה לחדר
- בידוד אקוסטי פנימי (צמר סלעים)
- לוח DENSSHIELD בעובי 12.7 מ"מ
- גמרים לפי רשימה נפרדת
(הכל עד גמר מושלם, מוכן לצביעה)

W 05

קיר בבניה קלה בעובי משתנה בהרכב השכבות הבא:
- 2 קרומים לוח גבס ווירוד משני הצדדים (סה"כ 4 לוחות)
- לוח גבס ירוק לכיוון חללים רטובים
- בידוד אקוסטי פנימי (צמר סלעים)
- גמרים לפי רשימה נפרדת
(הכל עד גמר מושלם, מוכן לצביעה)

W 06

קיר בבניה קלה בעובי משתנה בהרכב השכבות הבא:
- 2 קרומים לוח גבס ווירוד משני הצדדים (סה"כ 4 לוחות)
- בידוד אקוסטי פנימי (צמר סלעים)
- גמרים לפי רשימה נפרדת
(הכל עד גמר מושלם, מוכן לצביעה)

W 10

קיר בבניה קלה בעובי משתנה בהרכב השכבות הבא:
- לוח גבס ווירוד משני הצדדים
- בידוד אקוסטי פנימי (צמר סלעים)
- לוח גבס ווירוד באמצע הקיר
- גמרים לפי רשימה נפרדת
(הכל עד גמר מושלם, מוכן לצביעה)

W 08

חיפוי פיר מעלית בהרכב השכבות הבא:
- לוח גבס מיוחד FIREBOARD, תוצרת KNAUF בעובי 25 מ"מ כלפי המדרגות
- בידוד אקוסטי פנימי (צמר סלעים)
- לוח גבס ווירוד כלפי פיר מעלית
- גמרים לפי רשימה נפרדת
(הכל עד גמר מושלם, מוכן לצביעה)

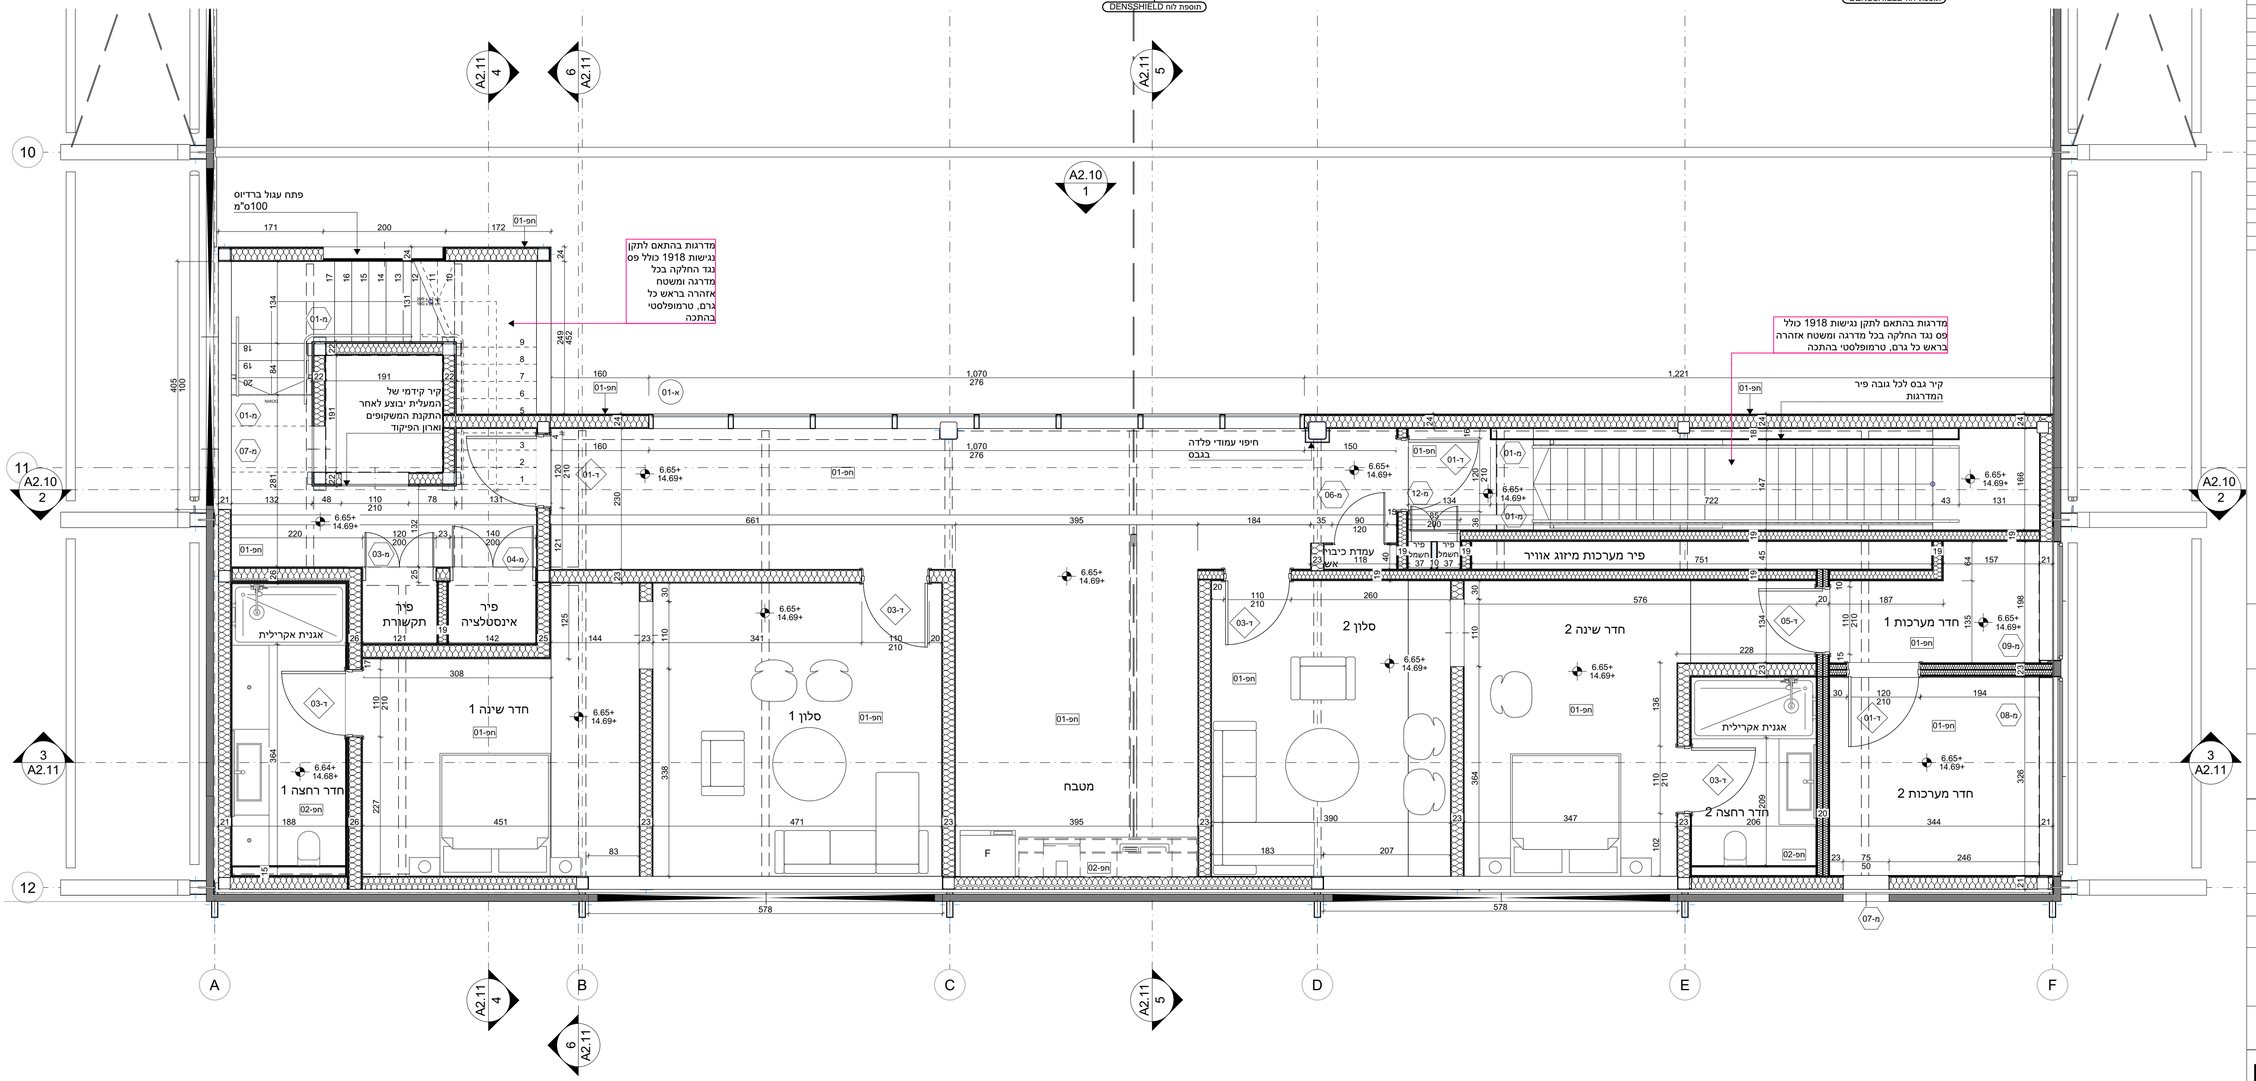

תכנית קומה שניה 1:50

ID עדכון	תאור העדכון	עדכון ע"י (user)	סטטוס	תאריך עדכון

חפ-01 צבע אקרילי על בסיס מים "אקוניר EXTRA" של "נירלט" על מחיצות גבס, במריחה או בהתזה, לרבות 2 שכבות "אקווה פריימר" ו2 שכבות צבע "אקוניר EXTRA"

חפ-02 חיפוי קירות פנים באריחי גרניט פורצלן/קרמיקה במידות 20/20 ס"מ, מחיר יסוד 60 ש"ח/מ"מ"רגוון רובה לבחירת האדריכל, כולל פרופיל פינה אלומיניום בחתך ריבועי

פרוייקט
BLACKBOX

תכנית
תכנית קומה שניה 6.65

מזמין
אקספו ת"א

סרטט	בקר		אישור	
לעיון	לאישור	למכרז	לביצוע	
☐	☐	■	☐	

מהדורה	מס'	תאור	סוג	מס' פרויקט
00	A1.12	PLN	W	0545

תאריך	קנ"מ
2025.05.11	1:50

Mayslits Kassif Roytman Architects
מייזליץ כסיף רויטמן אדריכלים
רח' הגר"א 25, תל אביב 6602443
ט.' 03-5440101 פקס.' 03-5440111
mk@mkarchitects.com www.mkarchitects.com
25 Hagra Street, Tel Aviv 6602443
T. +972 3 5440101 F. +972 3 5440111