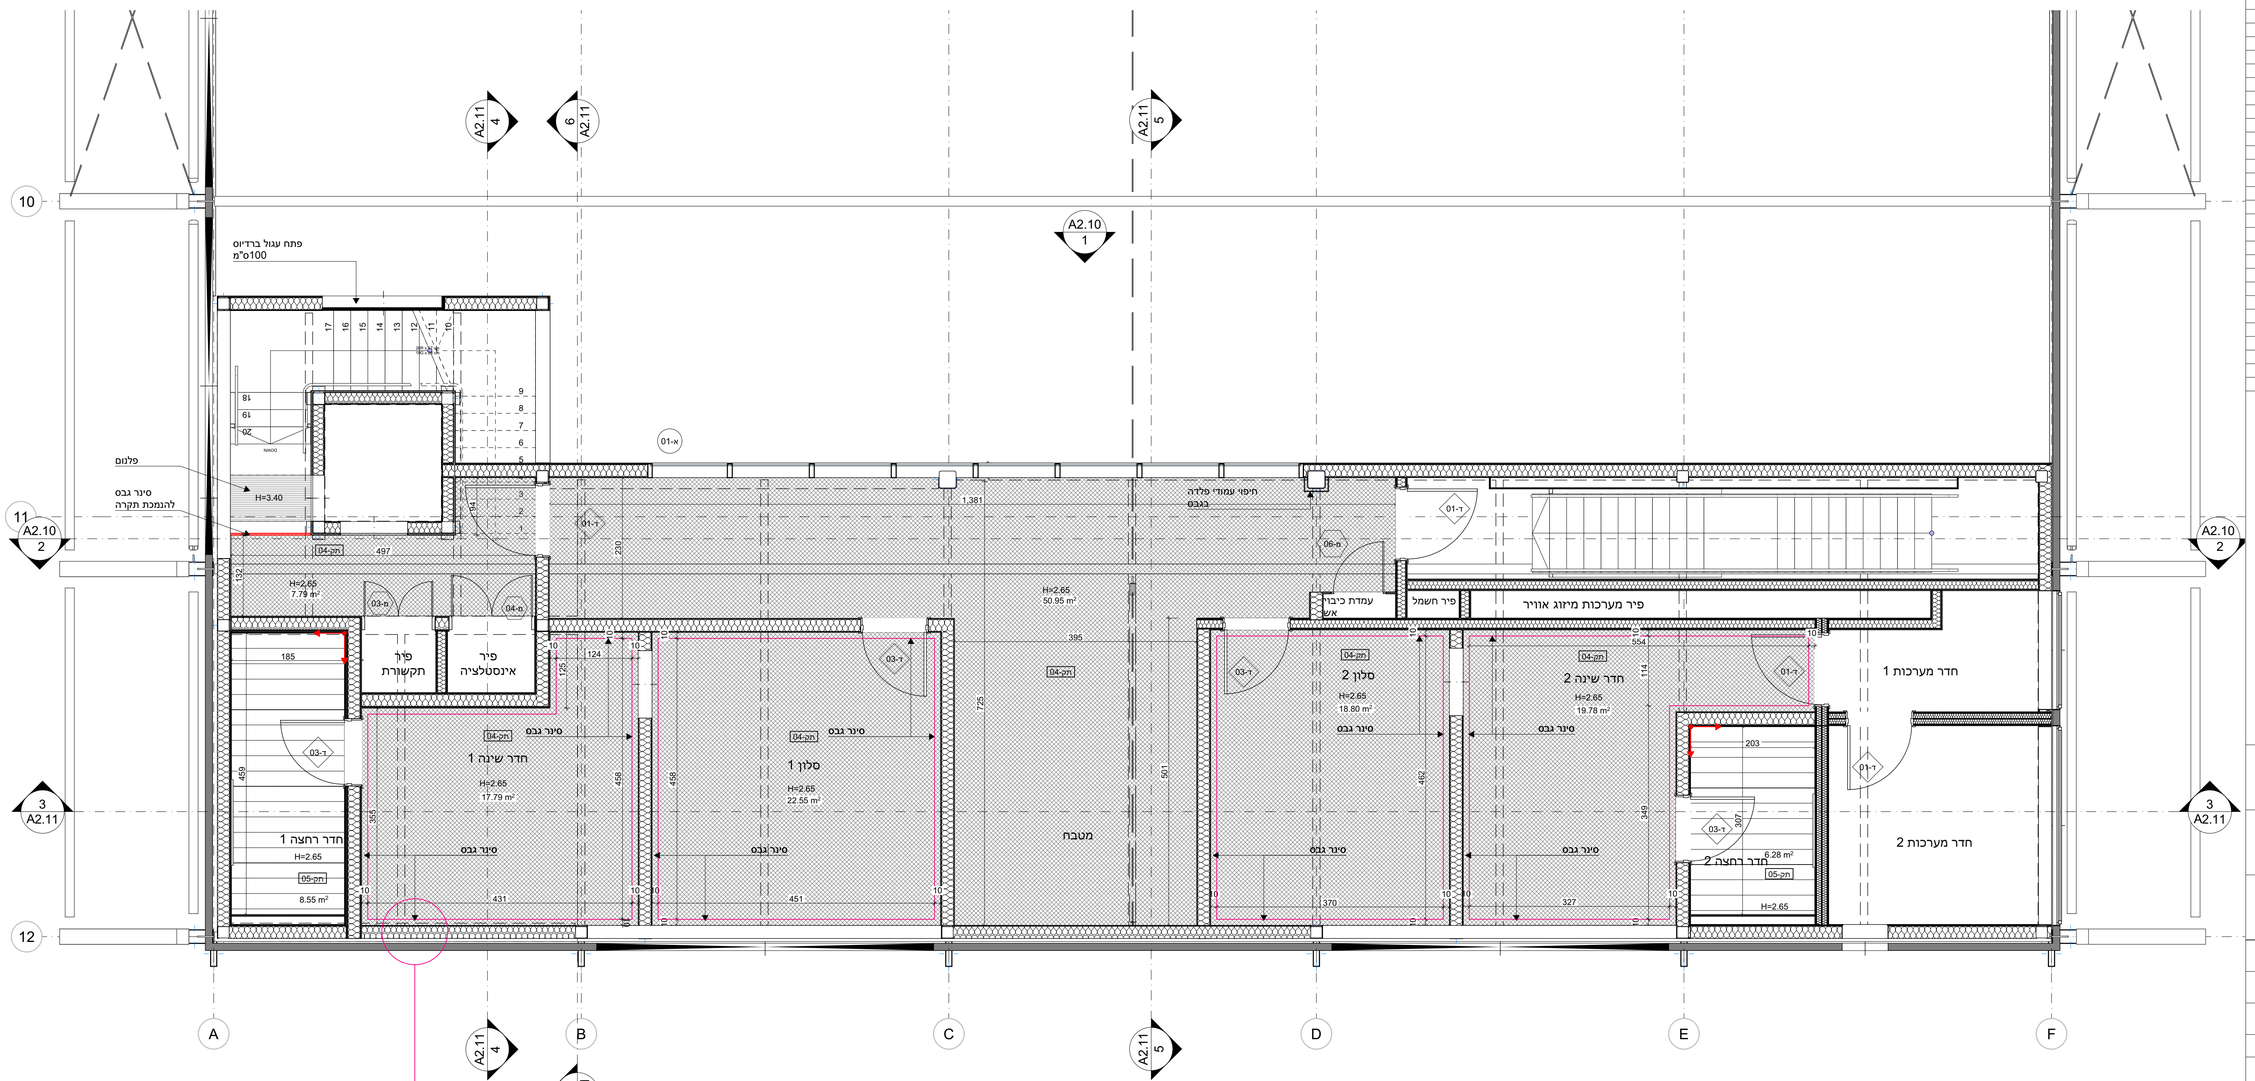

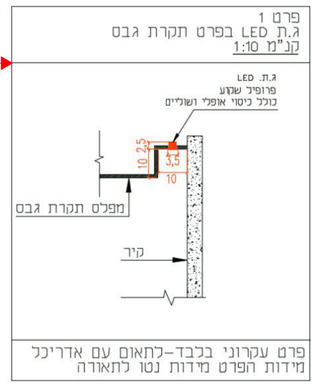

תכנית תקרה קומה שניה 1:50

ID עדכון	תאור העדכון	עדכון ע"י (user)	סטטוס	תאריך עדכון

תק-04 תקרת גבס, לרבות לוח גבס בעובי 12.5 מ"מ וקונסטרוקציה. כולל סינר גבס הקפי במקומות מסומנים, כולל אביזרים שקועים: מפזרי אוויר, גופי תאורה, פתחי שירות למזגנים וכל שידרש בנוסף.
(הכל עד גמר מושלם, מוכן לצב"עות), כולל מערכת צבע לפיה מפורט חפ-01

תק-05 תקרת מגשי פח מגולוון צבוע בצבע לבן: מגשים לא מחוררים, ברוחב 30 ס"מ ובעובי 0.6 מ"מ. המחיר כולל את הפרופילים הנושאים, אלמנטי התליה (בגובה עד 1.0 מ') וגמר זוויתן בעובי 1.2 מ"מ ליד הקירות, לרבות פרופיל אומגה בין השדות (במידה ודרש)

פרוייקט
BLACKBOX

תכנית
תכנית תקרה קומה שניה 6.65

מזמין
אקספו ת"א

סרטט	בקר	אישור

לעיון	לאישור	למכרז	לביצוע
☐	☐	■	☐

מס' פרויקט	סוג	תאור	מס'	מהדורה
0545	W	PLN	A1.22	00

קנ"מ	תאריך
1:50	2025.05.11

Mayslits Kassif Roytman Architects
מייזליץ כסיף רויטמן אדריכלים
רח' הגר"א 25, תל אביב 6602443
ט'.03-5440101 פקס'.03-5440111
mk@mkarchitects.com www.mkarchitects.com
25 Hagra Street, Tel Aviv 6602443
T. +972 3 5440101 F. +972 3 5440111