


ריצוף באריזון גרינטס פוראזל/קרמיקה במידות 120/20 ס"מ, 50% מהכמות גוון שחור 50% מהכמות גוון לבן R10, ומת התנגדות לחדול החלקה

מס' פרויקט	סוג	תאור	מס'	מהדורה
0545	W	PLN	A1.32	00
קנ"מ 1:50	תאריך 2025.05.11			

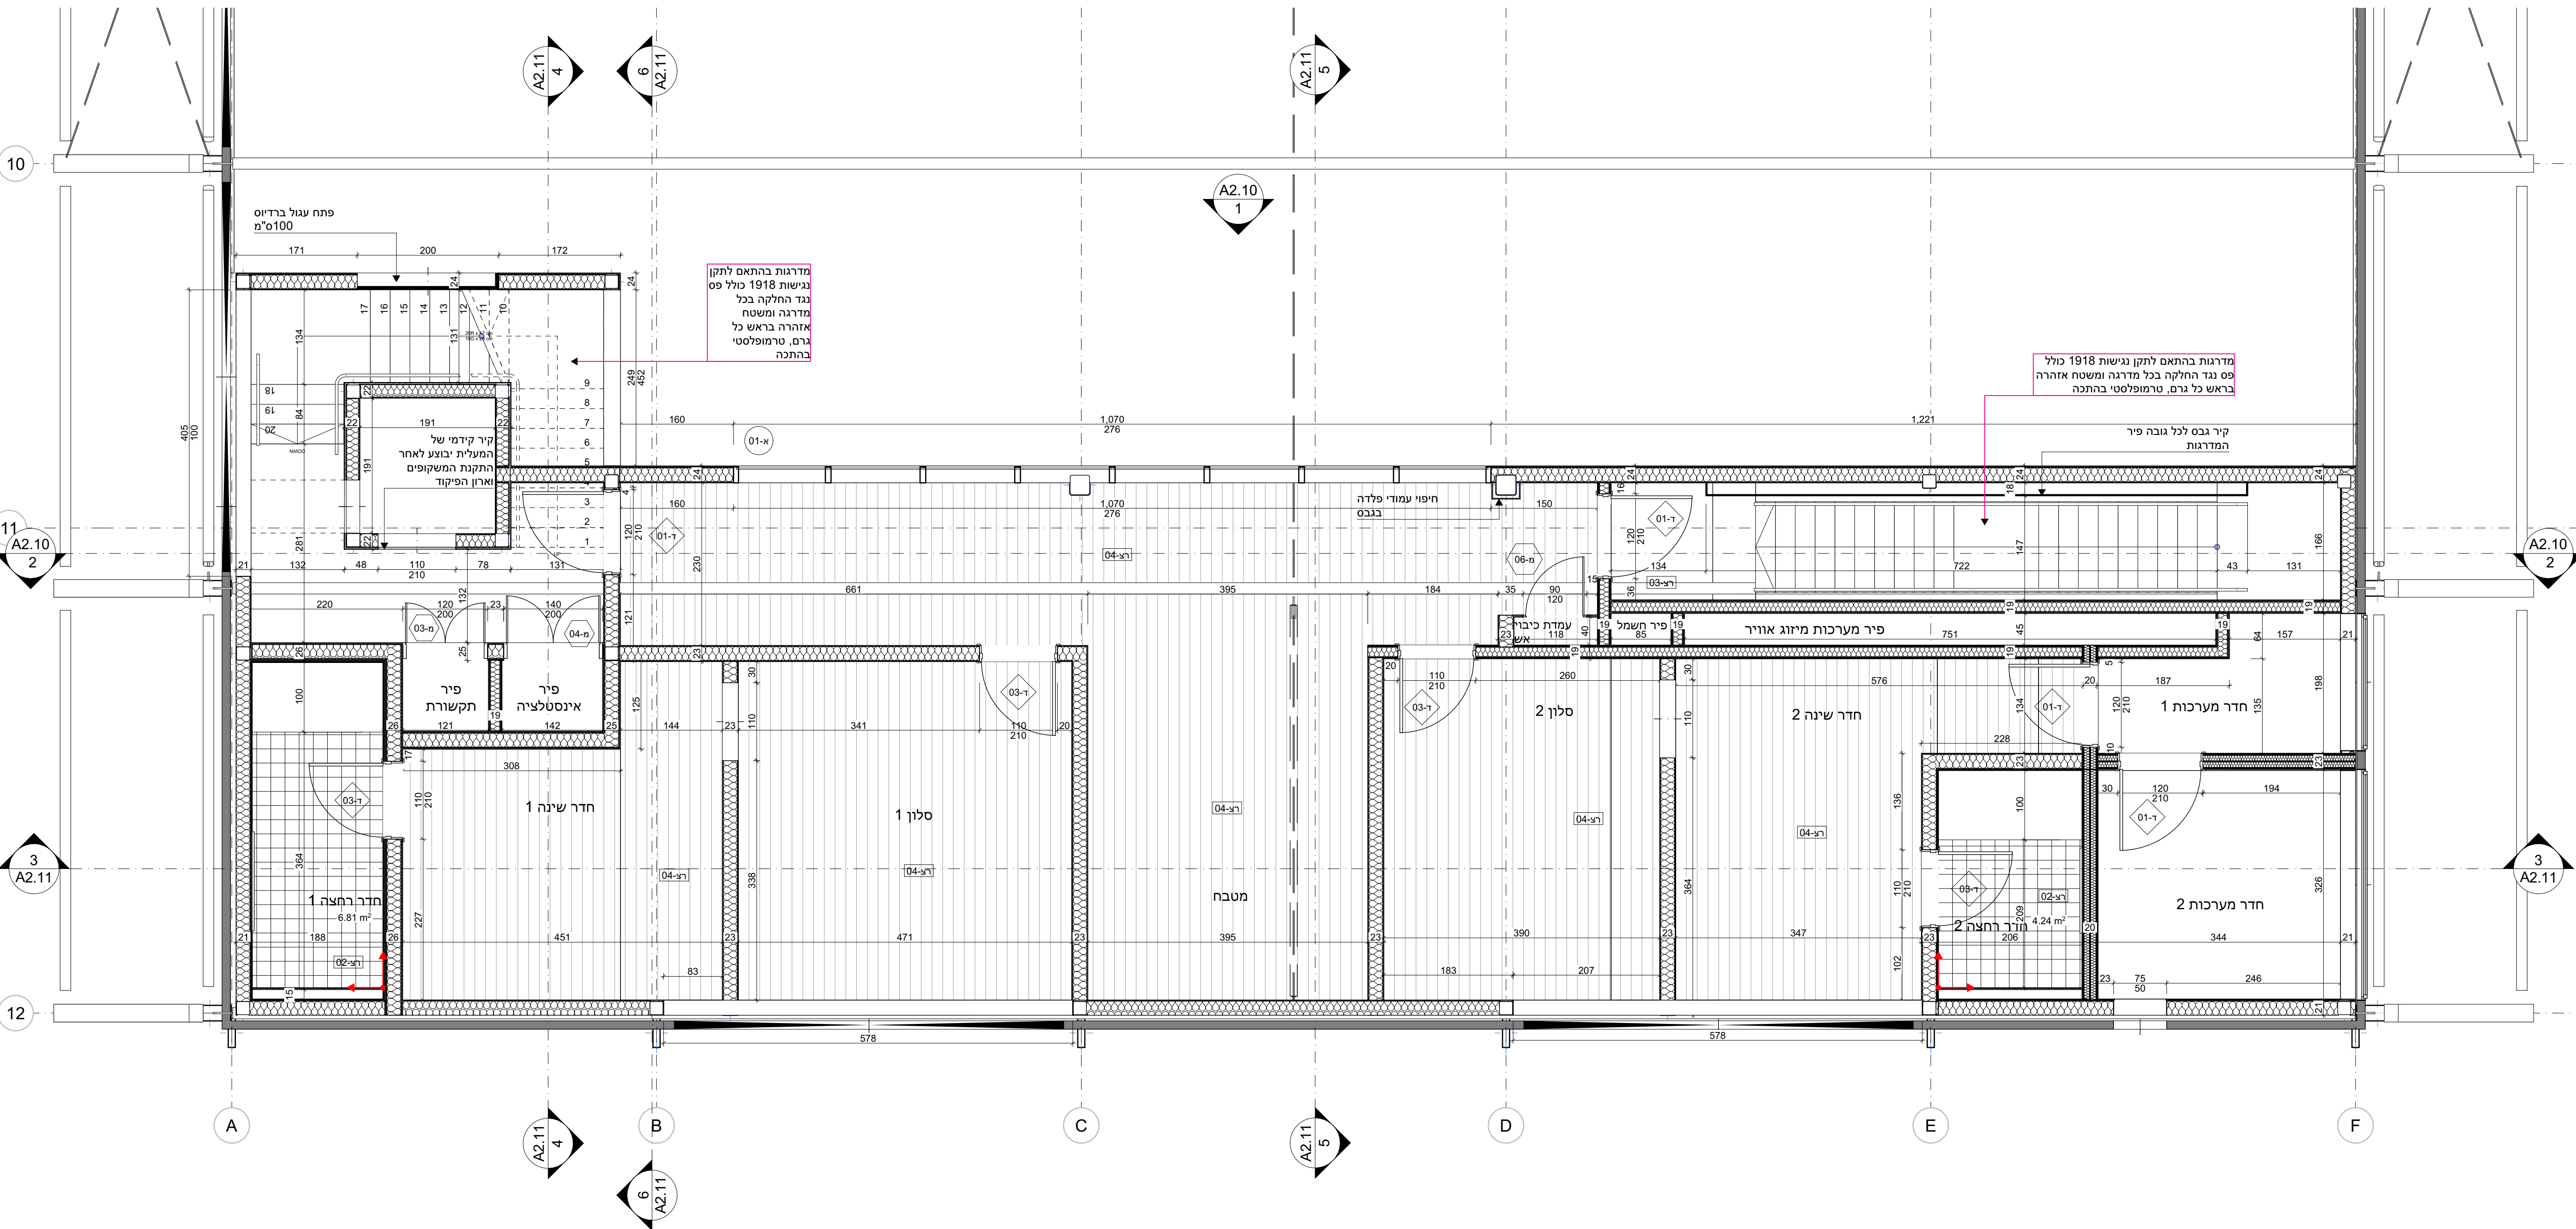

1:50 תכנית רצפה קומה שניה