מ-05

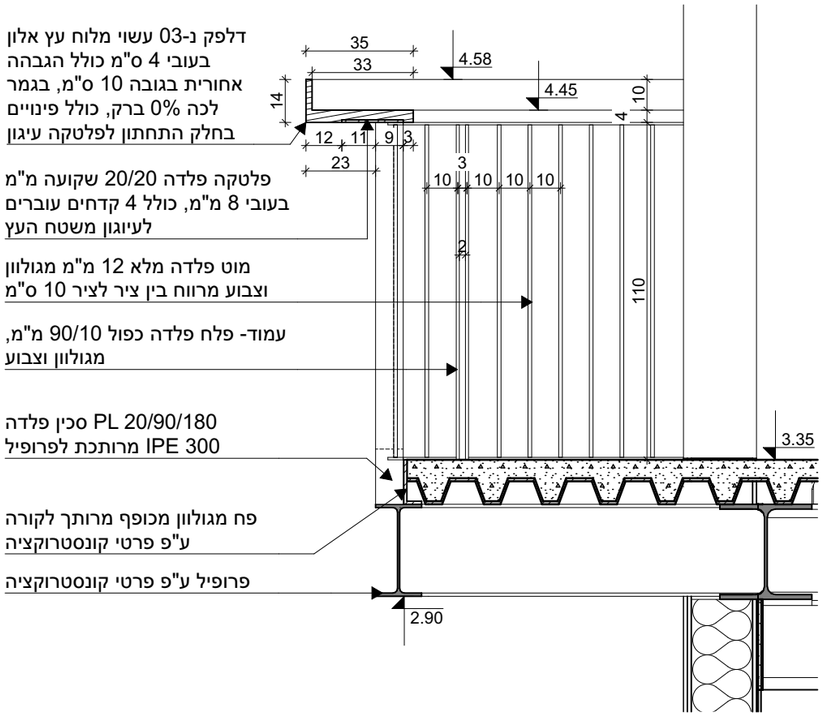

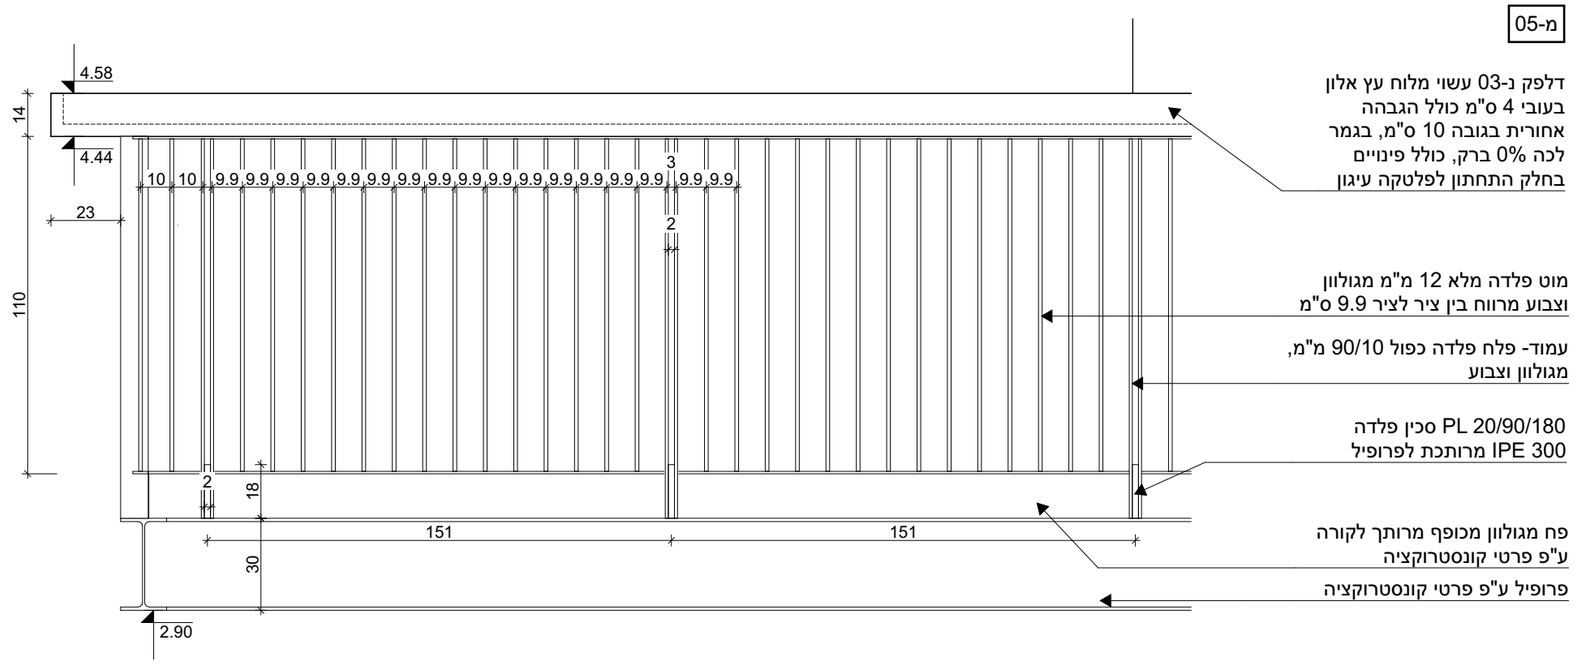

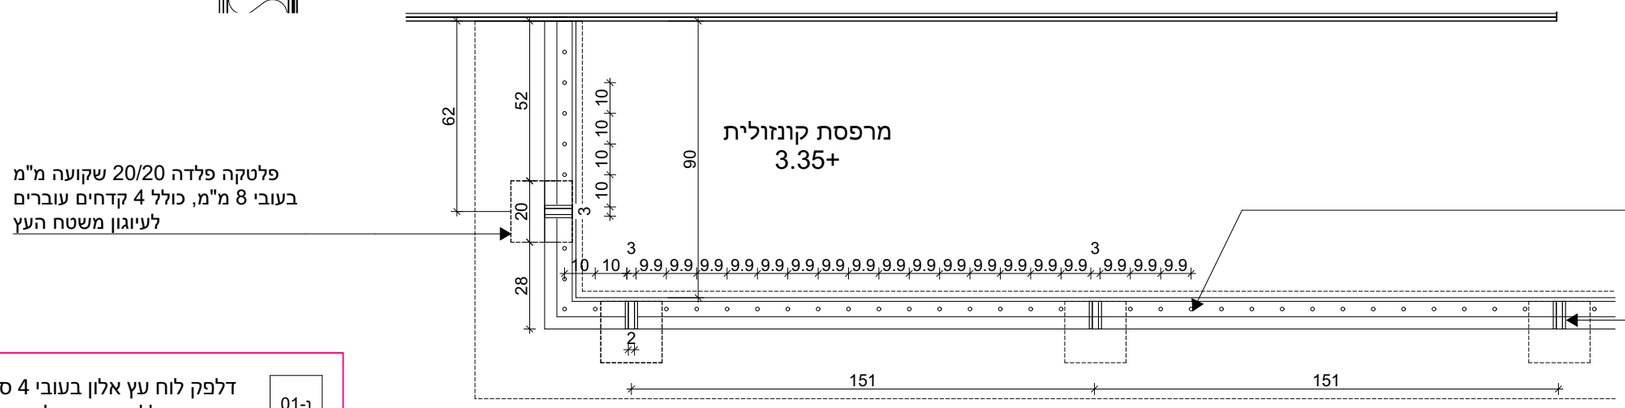

נ-01

דלפק לוח עץ אלון בעובי 4 ס"מ כולל הגבהה אחורית בגובה 10 ס"מ, בגמר לכה 0% ברק, כולל פינויים בחלק התחתון לפלטקה עיגון, רוחב דלפק 35 ס"מ, אורך 1700ס"מ
ראה גיליון A1.11

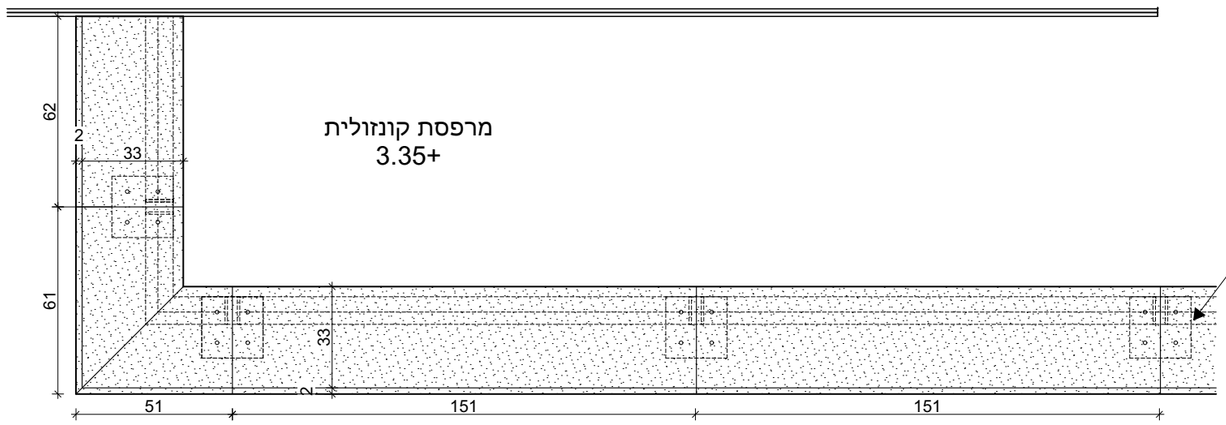

כמות	1
מידות	18.5 מ"א
דגם	
גוון	פלדה מגולוון וצבועה לפי מפרט טכני, גוון לבחירת האדריכל
מיקום	מרפסת קונזולית בקומה ראשונה
משקוף	
כנף	
פירזול	
שלט	

מס' גיליון A6.13	מייזליץ כסיף רויטמן אדריכלים רח' הגר"א 25, תל אביב 6602443 ט'.03-5440101 פקס'.03-5440111	Mayslits Kassif Roytman Architects	תאריך: 2025.05.11	מס' פרויקט: 0545	פרוייקט: BLACKBOX
			קנ"מ 1:20	תאור: רשימת מסגרות	