מזמין:

EXPO

הערות:

תפוצת גליונות - תכנון

מספר גליון	תאריך	תאור
1		
2		
3		
4		
5		
6		
7		
8		
9		
10		
11		
12		
13		
14		
15		

הפצת מהדורות - ביצוע

מספר גליון	תאריך	מהות השינוי

רשימת מתכננים

תוכנית מפתח:

מתכנן אחראי: חיים חן	מספר פרוייקט:
שרטט: חיים חן	
שרטט: דוד שוורץ	שם הפרוייקט: EXPO
מס' גליון: A.XX.10.00	
שם גליון: תוכנית קרקע	
קנ"מ: 1 : 100	סטטוס: לציון / לאישור / למכרז / לבצוע
תאריך הדפסה: 08/04/2025	תאריך: 08/04/2025

Net-Up הנדסה ואינטגרציה בע"מ

Net-Up Engineering & Integration

Granit 2, Petach - Tikva

T:052-8009911 F:03-6055949

office@net-up.co.il

Facebook.com/**Net-up engineering & integration**

VISIT OUR WEBSITE

www.net-up.co.il

סימבול	תיאור המוצר
	מסך מידע בגובה 185 ס"מ
	ארון תקשורת 210*50*50
	ארון תקשורת ללא השמל 80*80
	ארון לבקרת חניון - מסופק ע"י אחרים 40*25*60
	רמקול להתקנה כולל ציור 25 מ"מ לתעלת תקשורת
	תעלה 50 * 10 מ"מ עבור בקרת חניון מעבונת לתקרה
	מצלמת טס"ם דום להתקנה בתקרה או קיר כולל ציור 25 מ"מ לתעלת תקשורת
	מצלמת טס"ם ציור כולל ציור 25 מ"מ לתעלת תקשורת
	קורא כרטיסים מערכת בקרת כניסה בגובה 120 בהתאם לפרט דלת
	קורא לדלת מלון בגובה 120 בהתאם לפרט הדלת
	קודן לדלת מבוקרת
	אינטרקום
	לחצן ניפוץ
	לחצן מצוקה
CELL	אנטנה להגברת קליטה סלולרית כולל ציור 25 מ"מ לתעלת מג"מ
WIFI	נקודת גישה לרשת אלחוטית כולל ציור 25 מ"מ לתעלת תקשורת
	עמדת עבודה H=40 - D18 כולל 2 ציורות 25 מ"מ לתעלת תקשורת 6 שקעי חשמל + 2 שקעי תקשורת + סיב אופטי - חיבור בודד
	עמדת עבודה D14 כולל ציור 25 מ"מ לתעלת תקשורת 2 שקעי חשמל + שקע תקשורת
	שקע תקשורת להתקנה על הקיר בגובה 60 ס"מ כולל ציור 25 מ"מ לתעלת תקשורת
	שקע חד פאזי 16 אמפר עם כבל הארקה 10 מ"מ להתקנה בגובה 240 ס"מ
	שקע תקשורת כפול - אופטי להתקנה בארון בגובה 60 ס"מ כולל ציור 25 מ"מ לתעלת תקשורת
	שקע תקשורת כפול - נחושת להתקנה בארון בגובה 60 ס"מ כולל ציור 25 מ"מ לתעלת תקשורת

רשימת אביזרים - תקשורת - קרקע

כמות	אביזר
21	עמדת עבודה H=40 - D18 כולל שני ציורות 25 מ"מ לתעלת תקשורת שישה שקעי חשמל + שני שקעי תקשורת + סיב אופטי - חיבור בודד
7	שקע תקשורת כפול - אופטי להתקנה בארון בגובה ס"מ כולל ציור 25 מ"מ לתעלת תקשורת 60
2	שקע חד פאזי 16 אמפר עם כבל הארקה עשרה מ"מ להתקנה בגובה 240 ס"מ
6	נקודת גישה לרשת אלחוטית כולל ציור 25 מ"מ לתעלת תקשורת
7	שקע תקשורת כפול - נחושת להתקנה בארון בגובה ס"מ כולל ציור 25 מ"מ לתעלת תקשורת 60
1	ארון תקשורת - 210*50*60

רשימת אביזרים - ביטחון - קרקע

כמות	אביזר
1	מצלמת PTZ להתקנה בתקרה כולל ציור 25 מ"מ לתעלת תקשורת
21	מצלמת טס"ם ציור כולל ציור 25 מ"מ לתעלת תקשורת
26	מצלמת טס"ם דום להתקנה בתקרה או קיר כולל ציור 25 מ"מ לתעלת תקשורת

מקרא תקשורת וביטחון
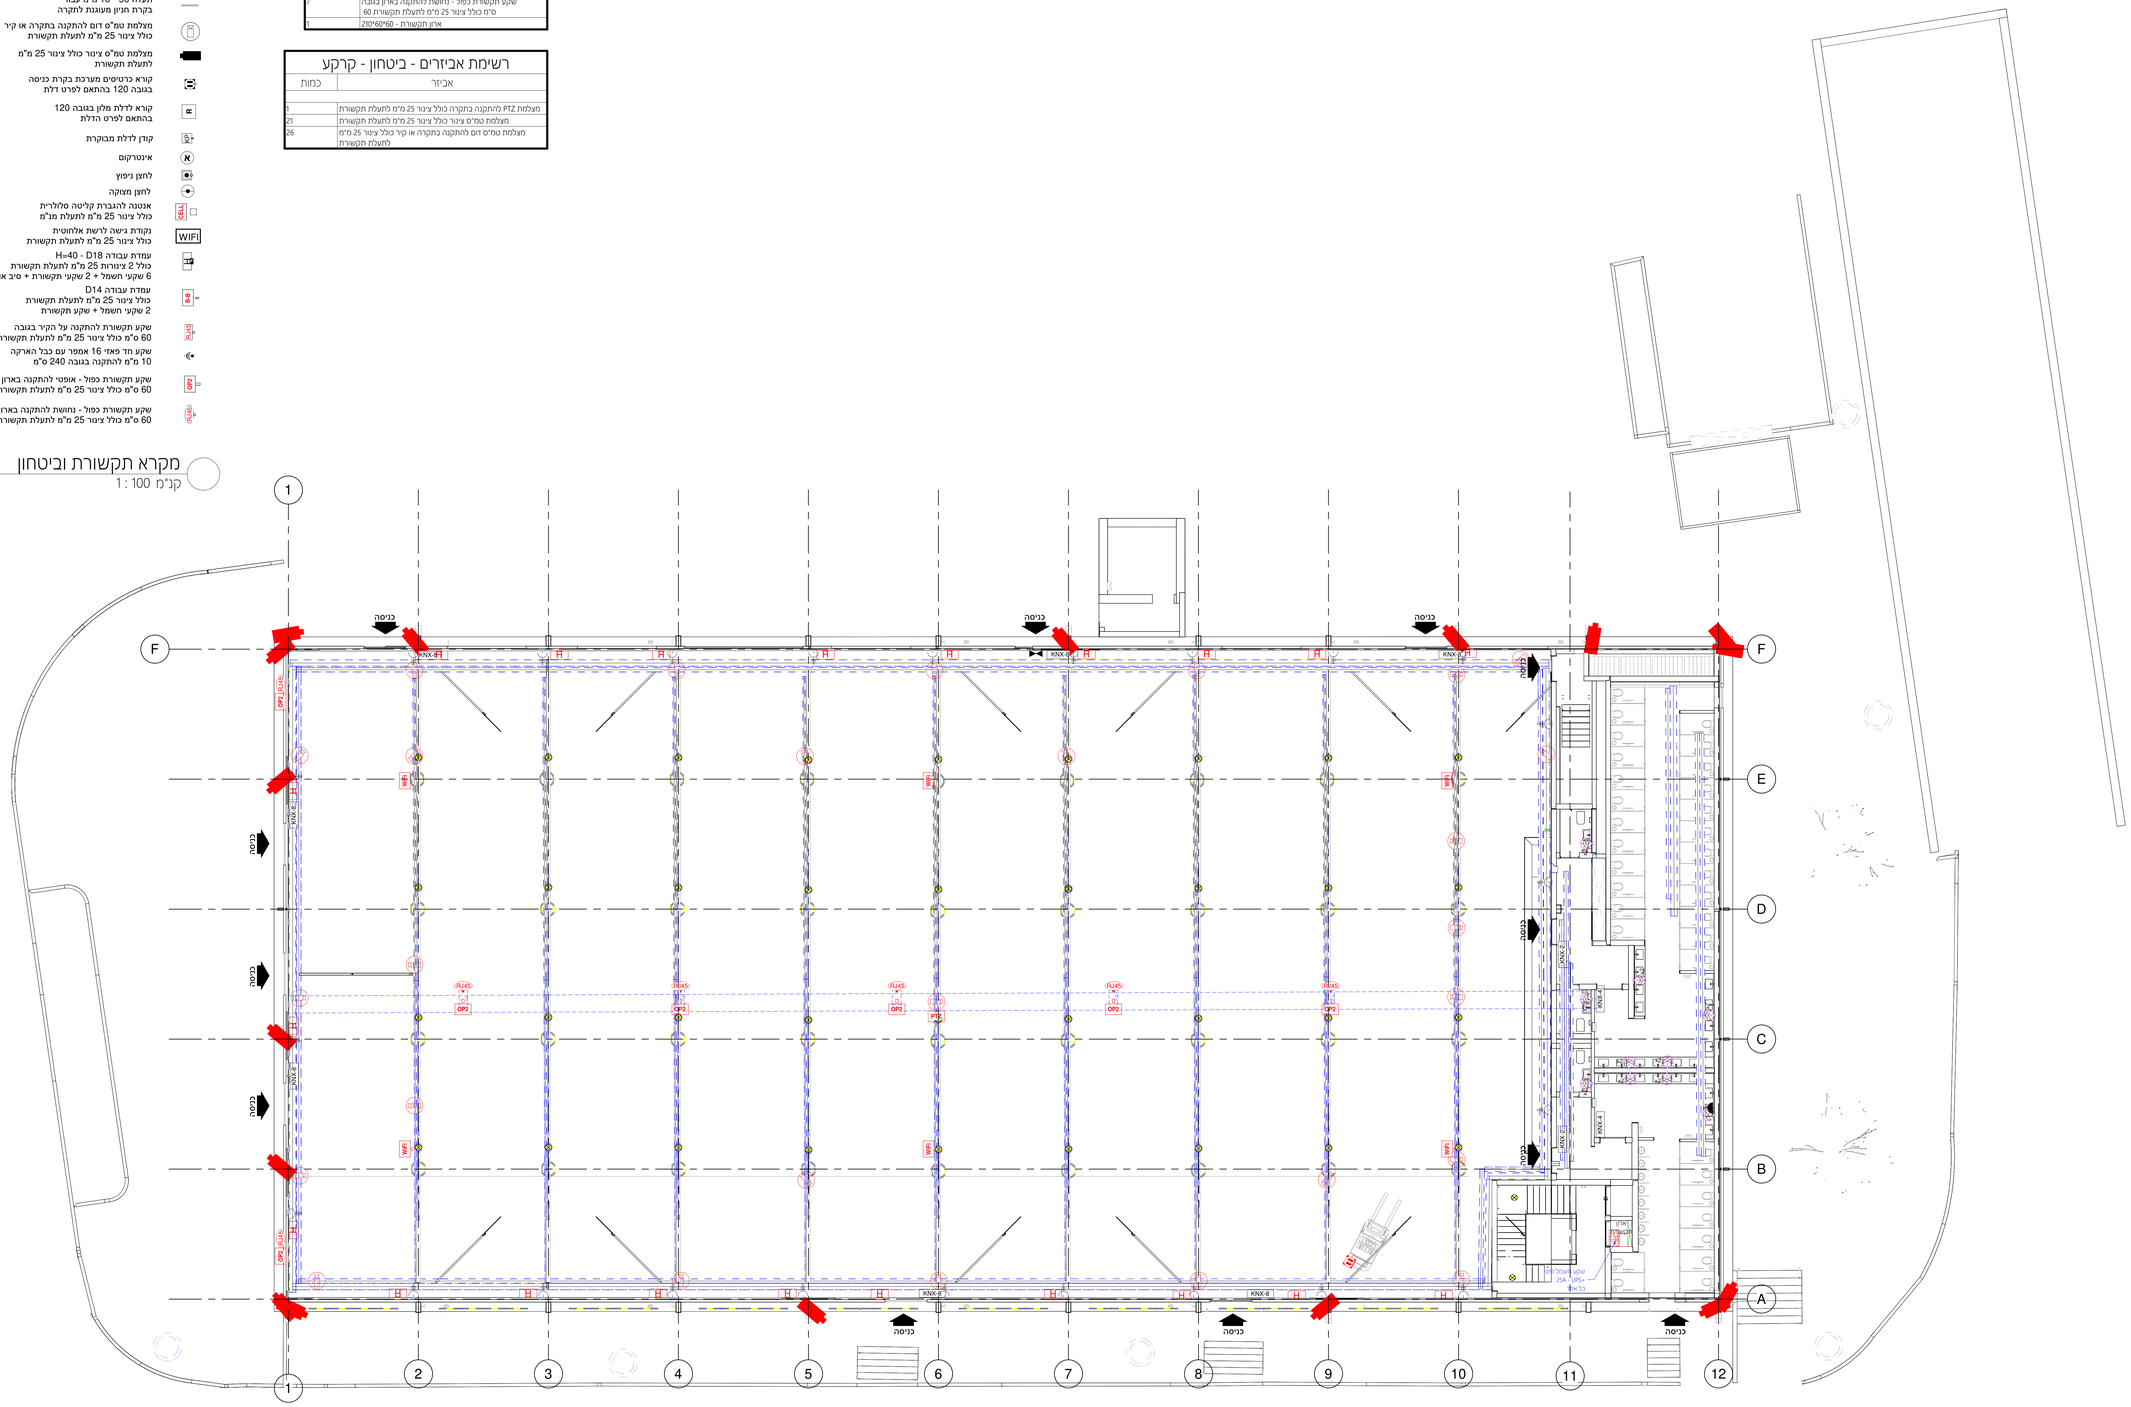
קנ"מ 1 : 100