מזמין:

EXPO

הערות:

תפוצת גליונות - תכנון

מספר	תאריך	תאור
1		
2		
3		
4		
5		
6		
7		
8		
9		
10		
11		
12		
13		
14		
15		

הפצת מהדורות - ביצוע

מהדורה	תאריך	מהות השינוי

רשימת מתכננים

תוכנית מפתח:

שם המבנה	BLACK BOX
מספר פרויקט	
שם הפרויקט	EXPO
מס' גרסא	A.XX.10.01
שם גרסא	מפלס ביניים 3.50+
קנ"מ	1 : 100
מהדורה	
תאריך הדפסה	08/04/2025
תאריך	08/04/2025

לעיון
לאישור
למכרז
לבצוע

מתכנן אדריכל: חיים הן
מעצב: חיים הן
שלבים: דיי שוורץ

Net-Up
הנדסה ואינטגרציה בע"מ

Net-Up Engineering & Integration

Granit 2, Petach - Tikva
T:052-8009911 F:03-6055949
office@net-up.co.il
Facebook.com/**Net-up engineering & integration**

VISIT OUR WEBSITE
www.net-up.co.il

סימבול	תיאור המוצר
	מסך מידע בגובה 185 ס"מ
	ארון תקשורת 210*50*50
	ארון תקשורת ללא חשמל 80*80
	ארון לבקרת חניון - מסופק ע"י אחרים 40*25*60
	רמקול להתקנה כולל צינור 25 מ"מ לתעלת תקשורת
	תעלה 50 * 10 מ"מ עבור בקרת חניון משוגנת לתקרה
	מצלמת טמ"ס דום להתקנה בתקרה או קיר כולל צינור 25 מ"מ לתעלת תקשורת
	מצלמת טמ"ס צינור כולל צינור 25 מ"מ לתעלת תקשורת
	קורא כרטיסים מערכת בקרת כניסה בגובה 120 בהתאם לפרט דלת
	קורא לדלת מלון בגובה 120 בהתאם לפרט הדלת
	קודן לדלת מבוקרת
	אינטרקום
	לחצן ניפוץ
	לחצן מצוקה
אנטנה	אנטנה להגברת קליטה סלולרית כולל צינור 25 מ"מ לתעלת מז"מ
WIFI	נקודת גישה לרשת אלחוטית כולל צינור 25 מ"מ לתעלת תקשורת
	עמדת עבודה D18 - H=40 כולל 2 צינורות 25 מ"מ לתעלת תקשורת 6 שקעי חשמל + 2 שקעי תקשורת + סיב אופטי - חיבור בודד
	עמדת עבודה D14 כולל צינור 25 מ"מ לתעלת תקשורת 2 שקעי חשמל + שקע תקשורת
שקע	שקע תקשורת להתקנה על הקיר בגובה 60 ס"מ כולל צינור 25 מ"מ לתעלת תקשורת
	שקע חד פאזי 16 אמפר עם כבל הארקה 10 מ"מ להתקנה בגובה 240 ס"מ
שקע	שקע תקשורת כפול - אופטי להתקנה בארון בגובה 60 ס"מ כולל צינור 25 מ"מ לתעלת תקשורת
שקע	שקע תקשורת כפול - נחושת להתקנה בארון בגובה 60 ס"מ כולל צינור 25 מ"מ לתעלת תקשורת

מקרא תקשורת וביטחון
קנ"מ 1 : 100

רשימת אביזרים - תקשורת - קומת ביניים 3.50

כמות	אביזר
5	עמדת עבודה D18 - H=40 כולל שני צינורות 25 מ"מ לתעלת תקשורת שישה שקעי חשמל + שני שקעי תקשורת + סיב אופטי - חיבור בודד
2	ארון בקרה 60*30
1	ארון חשמל
1	ארון תקשורת - 210*60*60
2	ארון תקשורת - 80*80

רשימת אביזרים - ביטחון - קומת ביניים 3.50

כמות	אביזר
2	קורא כרטיסים מערכת בקרת כניסה
4	מצלמת טמ"ס דום להתקנה בתקרה או קיר כולל צינור 25 מ"מ לתעלת תקשורת

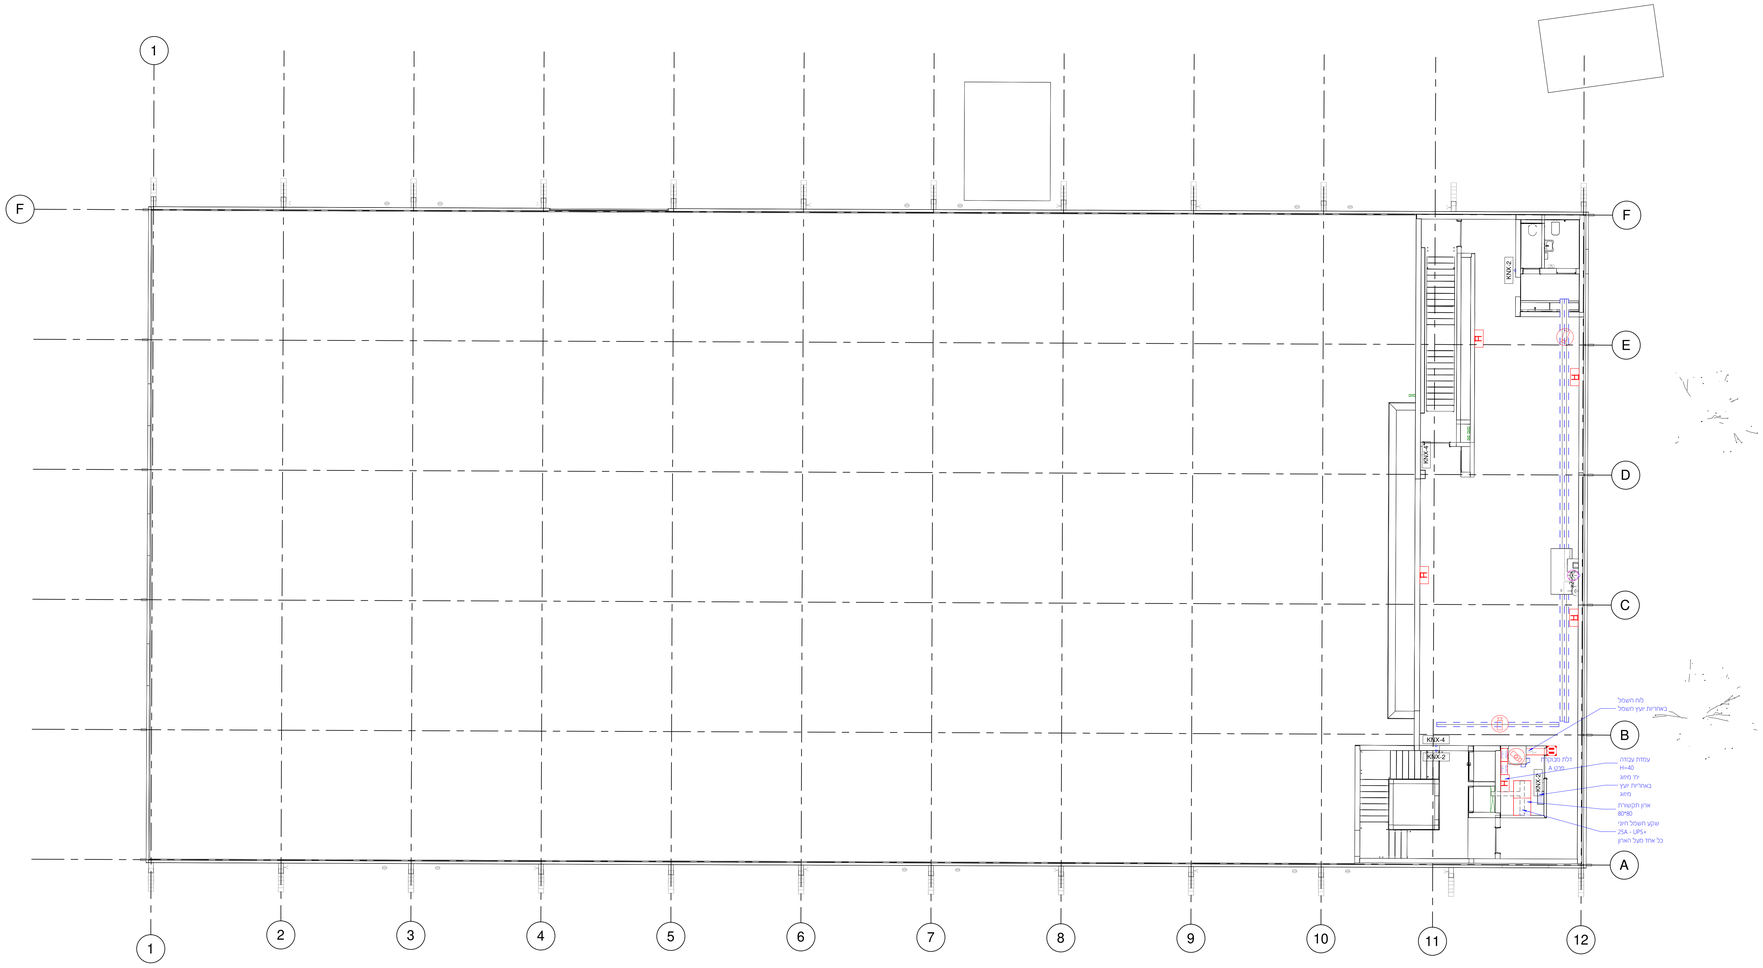

ביניים 3.50
קנ"מ 1 : 100