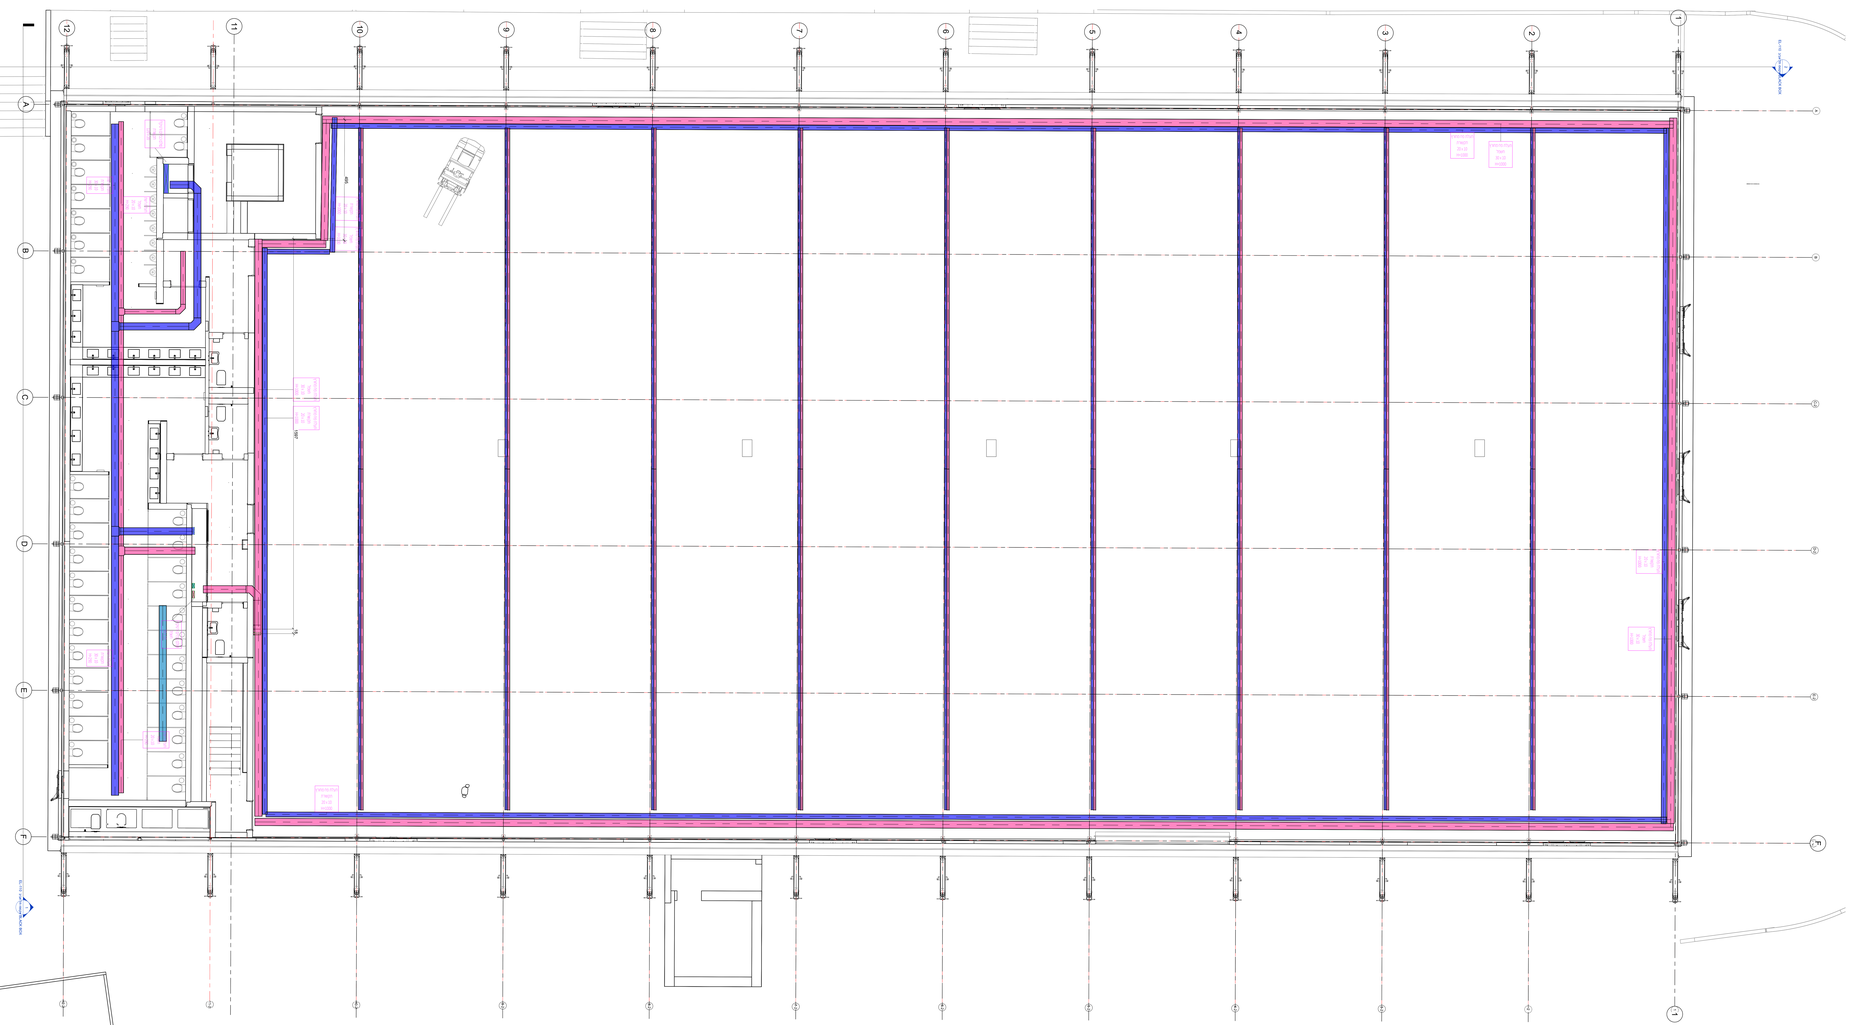

הערות

1 : 50

מקרא לתעלות

1 : 50

מספר מהדורה	תאריך	מהות השינוי

מספר בנספח מל"ל	מספר מל"ל בקנה

תאריך	05/05/25	המזמין	ניצן ענבר
קנ"מ	1:50	העבודה	אקספו בלאק בוקס
שרטט	מיאה מזן		
מתאם הפרויקט	יעל פיקוטו	הנלייון	קומת קרקע תעלות
BLACK BOX אקספו תל אביב 0 :EL-100			
בדק ואישר: מהנדס אמיר פיקוטו			

סיקסין
תיכנון משולב בע"מ
המגנים 1, רח' מרמלדן, שער ג' המלאכה בנמל, רמת-גן, מיקוד 5250607
מיכאל 09-9010500 | אלי 09-9010500
מיכל 09-9010500 | מאיר 09-9010500
Office@Tekin.com
Tekin@Tekin.com

Autodesk Docs://EXPO TLV 3/ELEC_BLACK BOX.rvt