




תושים טביבה

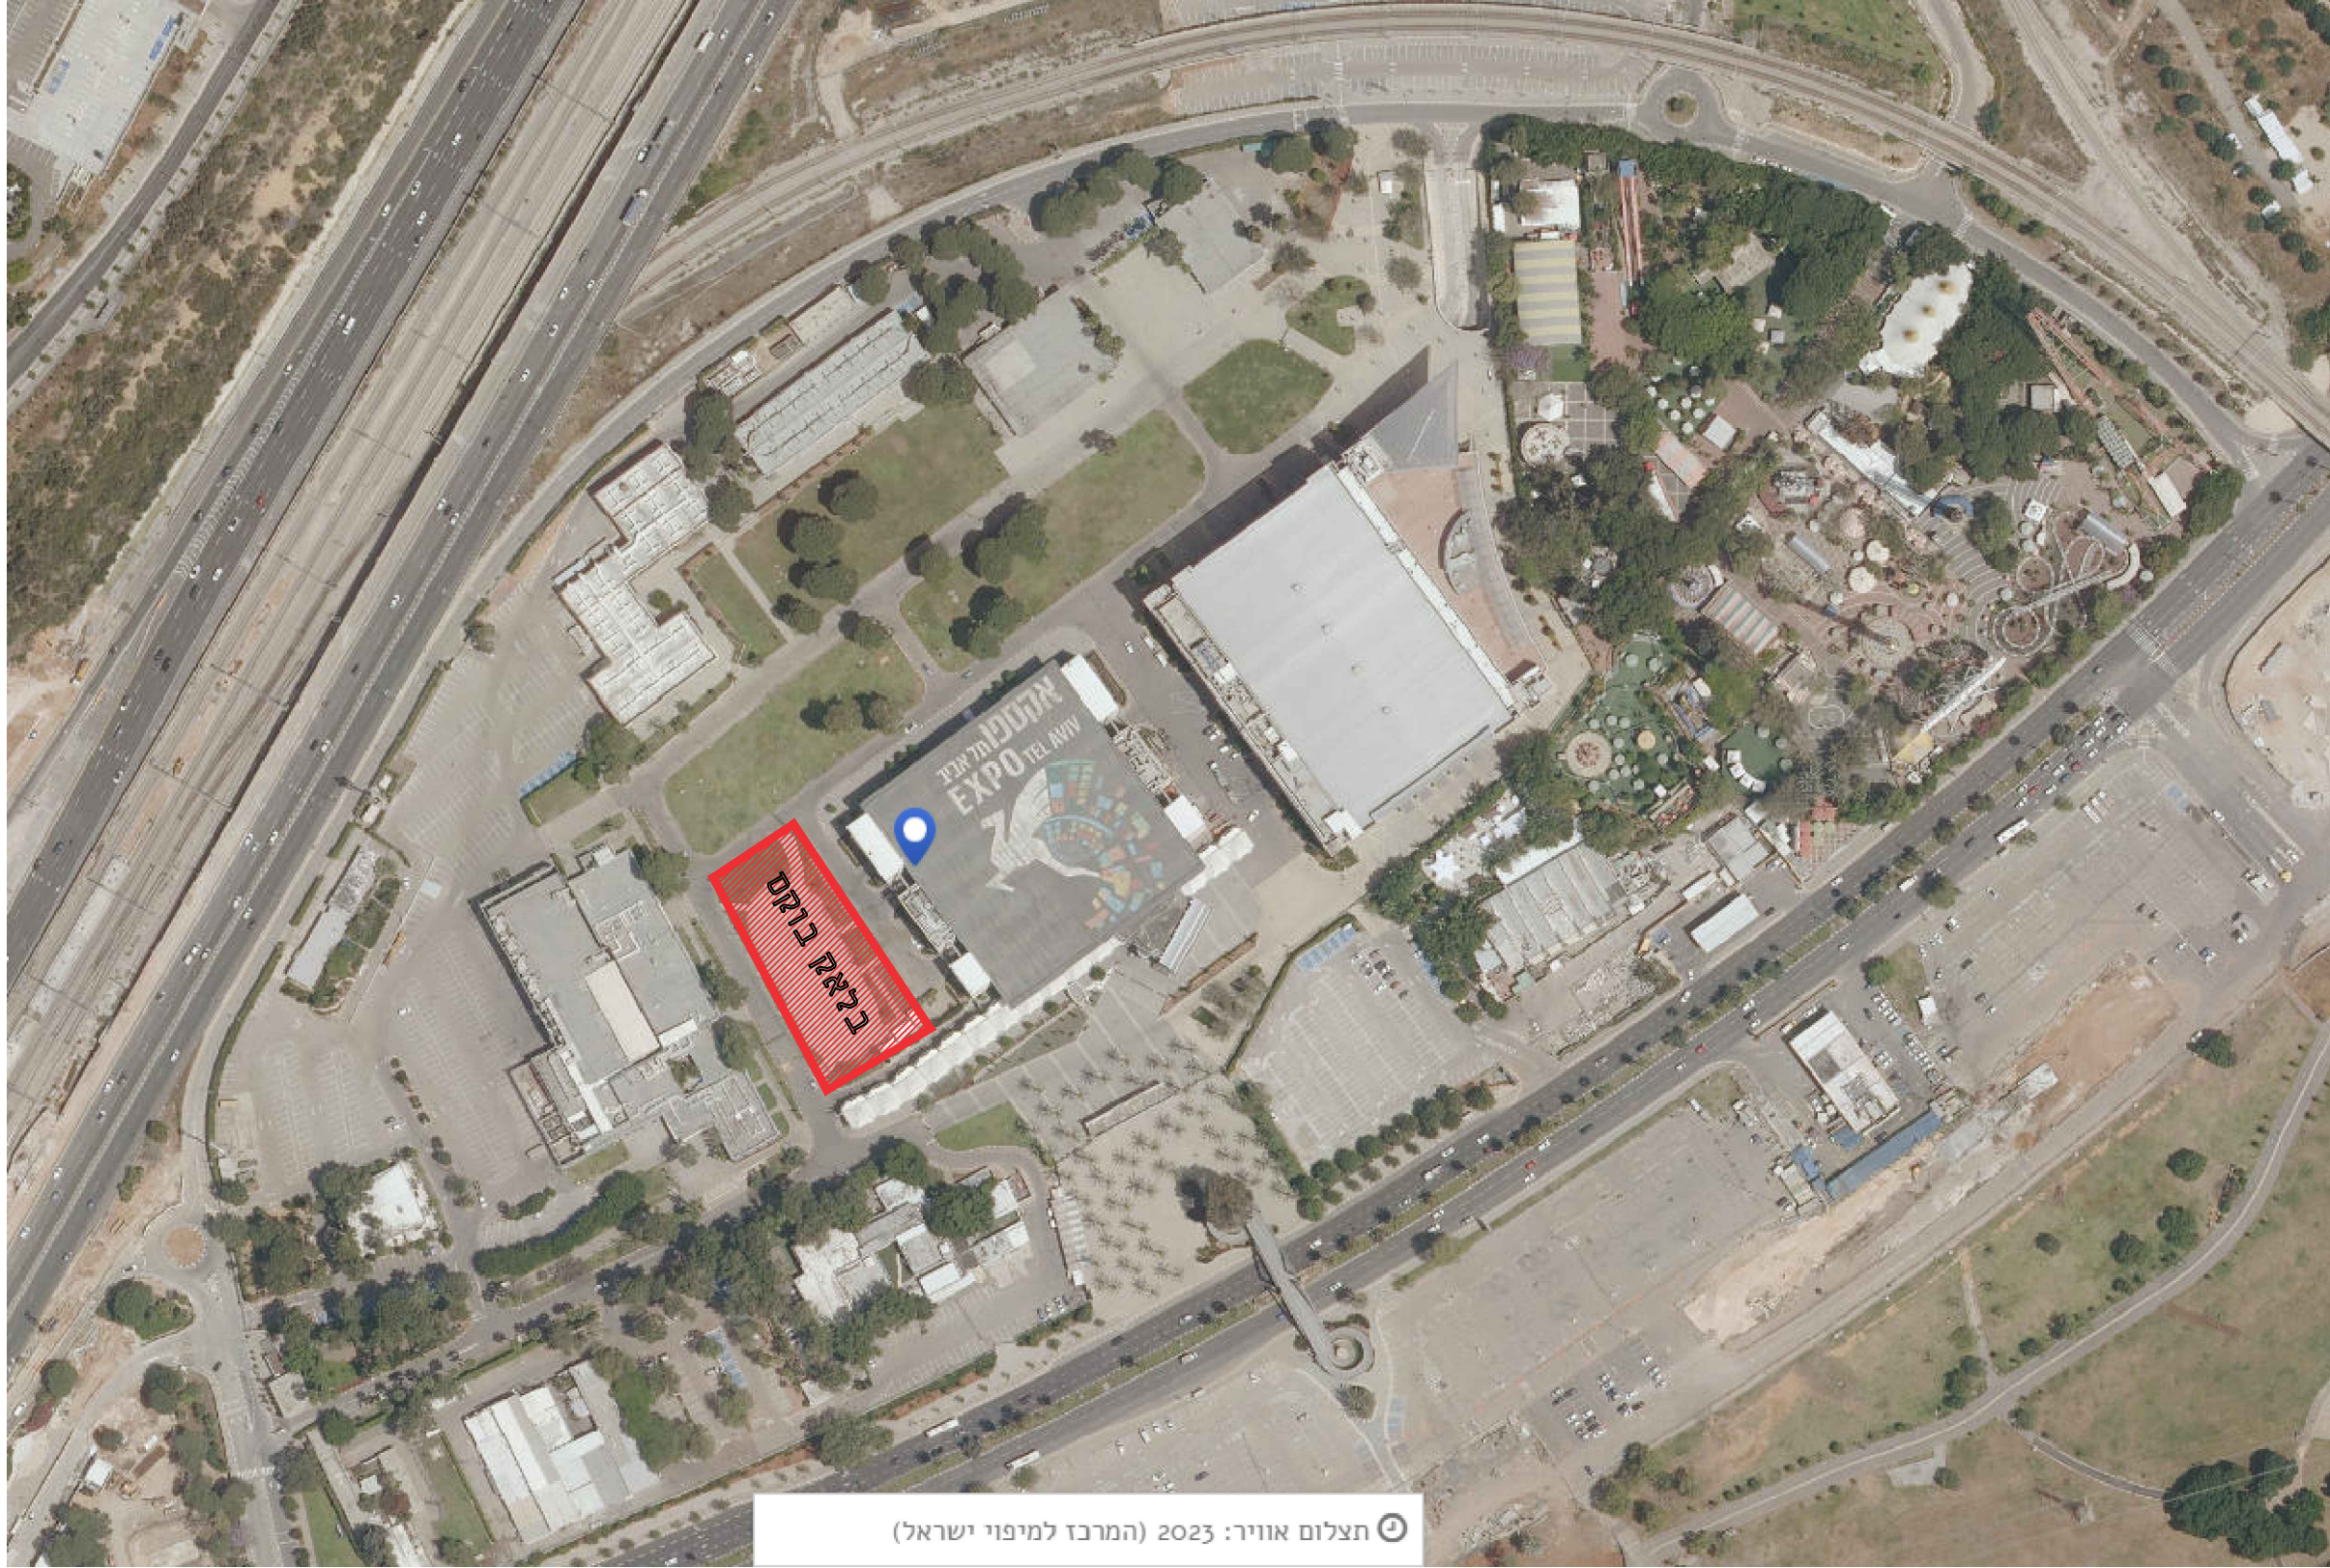

אנו אירו גיא
סס רשוין 03853

טבלת מאזן חזיה						
יעוד	כמות	תקן רכב פרטי	סה"כ	תקן תפעולי	סה"כ	תקן חניות אופניים
אולם אירועים ונכסים	1750	1:30	58	-	2	18
ובנוסף 3 חזיות נכים- 2 רגלי ו-1 גבוה						
כל החזיות קיימות ומסומנות במתחם הכללי של האקספר						

סקרא:

חזיות קיימות מסייכות לבלאק בוקס

חזיות חדשות אופניים ואופנועים

גבול אישור תכנית

☐ לעיון	☐ מוקדם	☐ למכרז	☐ לביצוע
7			
6			
5			
4			
3			
2	עדכון	19.03.25	
1	עדכון	22.04.25	
0	נכס	תאריך	
הערות ושנויים			
על הקבלו לבקר את המדות במקום			
אין לקבוע גדלים ע"י מדידה בשרטוט			
הוכן עבור:			
אקספר תל אביב			
שם הפרויקט:			
אקספר תל אביב			
שם השרטוט:			
בלאק בוקס			
שטח:	ריסה:	תכנון:	א"י:
ת.מ.	1: 250	ריסה:	א"י:
תאריך:	20.08.24	תכנון:	א"י:
הספר:	23018/06/03	השרטוט:	
LANDOUSE LTD.			
תכנון תנועה וכרישים (2005) בע"מ			
ורכב ו (שעת הפסגה) תל-אביב 30 0595555-0595555			
שם הקובץ:			

