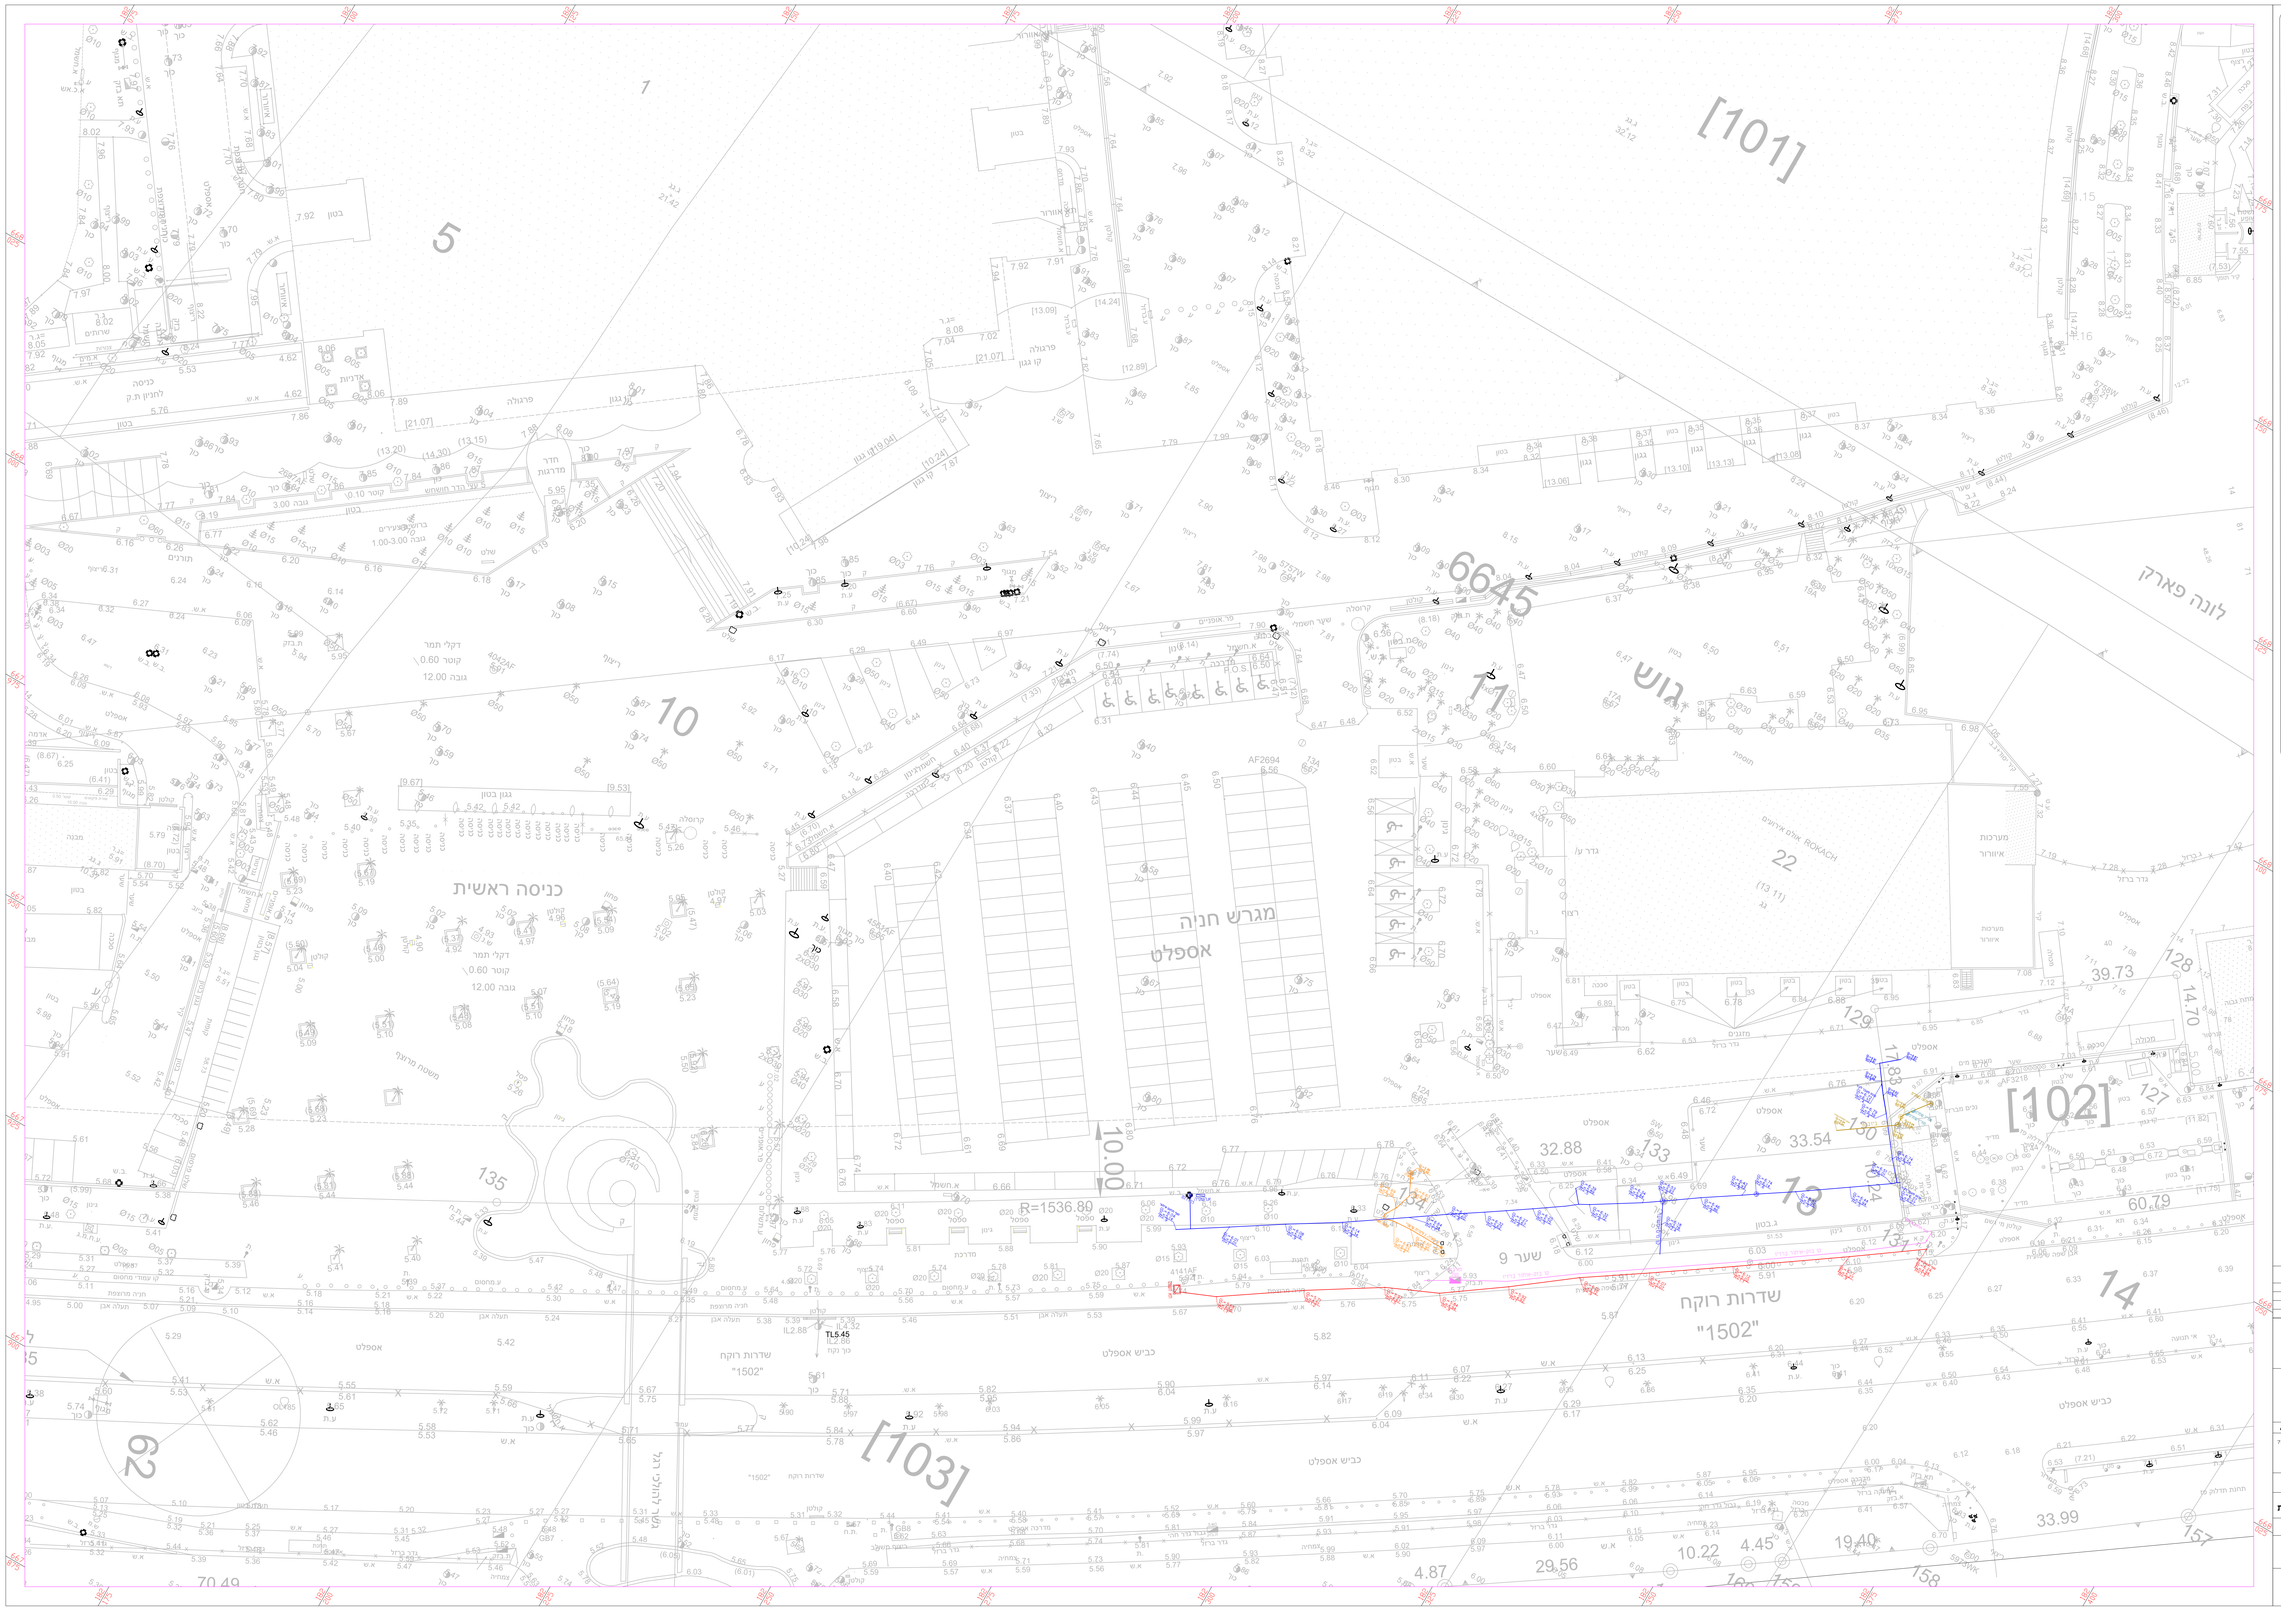

מקרא שי זכריה תשתיות בע"מ:

- קו חשמל תת קרקעי
- קו תאורה תת קרקעי
- קו מים תת קרקעי
- קו בזק תת קרקעי
- קו תמורת תת קרקעי
- קו ביוב תת קרקעי
- קו ניקוז תת קרקעי
- קו סרקום תת קרקעי
- קו פרטנר תת קרקעי
- קו הוט תת קרקעי
- קו כא ידוע תת קרקעי
- קו סולקה תת קרקעי
- קו תשן תת קרקעי
- קו קצאא תת קרקעי
- שוחה
- כיוון זרימה
- גובה פני קרקע 0.00
- עומק קו מאוחר (0.00)
- רצועת תשתית
- חא בזק
- (הקלד חא משוערת)
- קו תשתית משוערת
- ארון בתוך פילר
- שוחת מים
- שוחת פרטנר
- שוחת סרקום
- שוחת תאורה
- שוחת הידרנט
- הידרנט
- גמל מים
- פעמון הוט
- עמוד השמל
- עמוד תאורה
- שוחת ניקוז
- חא ביוב
- שוחת ביוב
- קולטן רשת
- גישוש בשיאבת עפר

Scale 1:250

הערה
קווי החשמל אותרו באופן חלקי
נא להצמד למידע מוקדם של חחי

הערה
עומק התשתית מתייחס
ל-T.L. של התשתית
כמעט עומק תשתיות ביוב וניקוז
שמתייחס ל- I.L.

הערה
החברה אחראית על מיקום
התשתיות המאותרות בכבד
המפה המצבית הועברה מהרים

מס' עדכון / גרסא	תאר העדכון	תאריך	תחיקה
02	הוכנס איור	26.12.24	תגיה

מתחם
אקספו ת"א

שם הפרויקט
גני התערוכה אקספו
אזור P9

איתור התשתיות בוצע ע"י : חברת שי זכריה תשתיות בע"מ

שי זכריה תשתיות בע"מ
הנצחאת 55 אבן יהודה 40500 ת/ד 788
טלפון: 077603901
EMAIL: office@shigitur.co.il

בכבוד	שם	תאריך	חתימה
ניצן נעבר	ר"מ	05.12.24	
	אי'	05.12.24	
	אל'	08.12.24	
	תגיה	08.12.24	
	מהנדס		

נשמה הפסיי
איתור תשתיות תת קרקעיות

מס' גליון	קנה מידה	מהדורה	מבוסס על קובץ
1/1	1:250	02	0513_mesilda_RVT

מס' תשר
עומר דוכה

מתאם ע"י