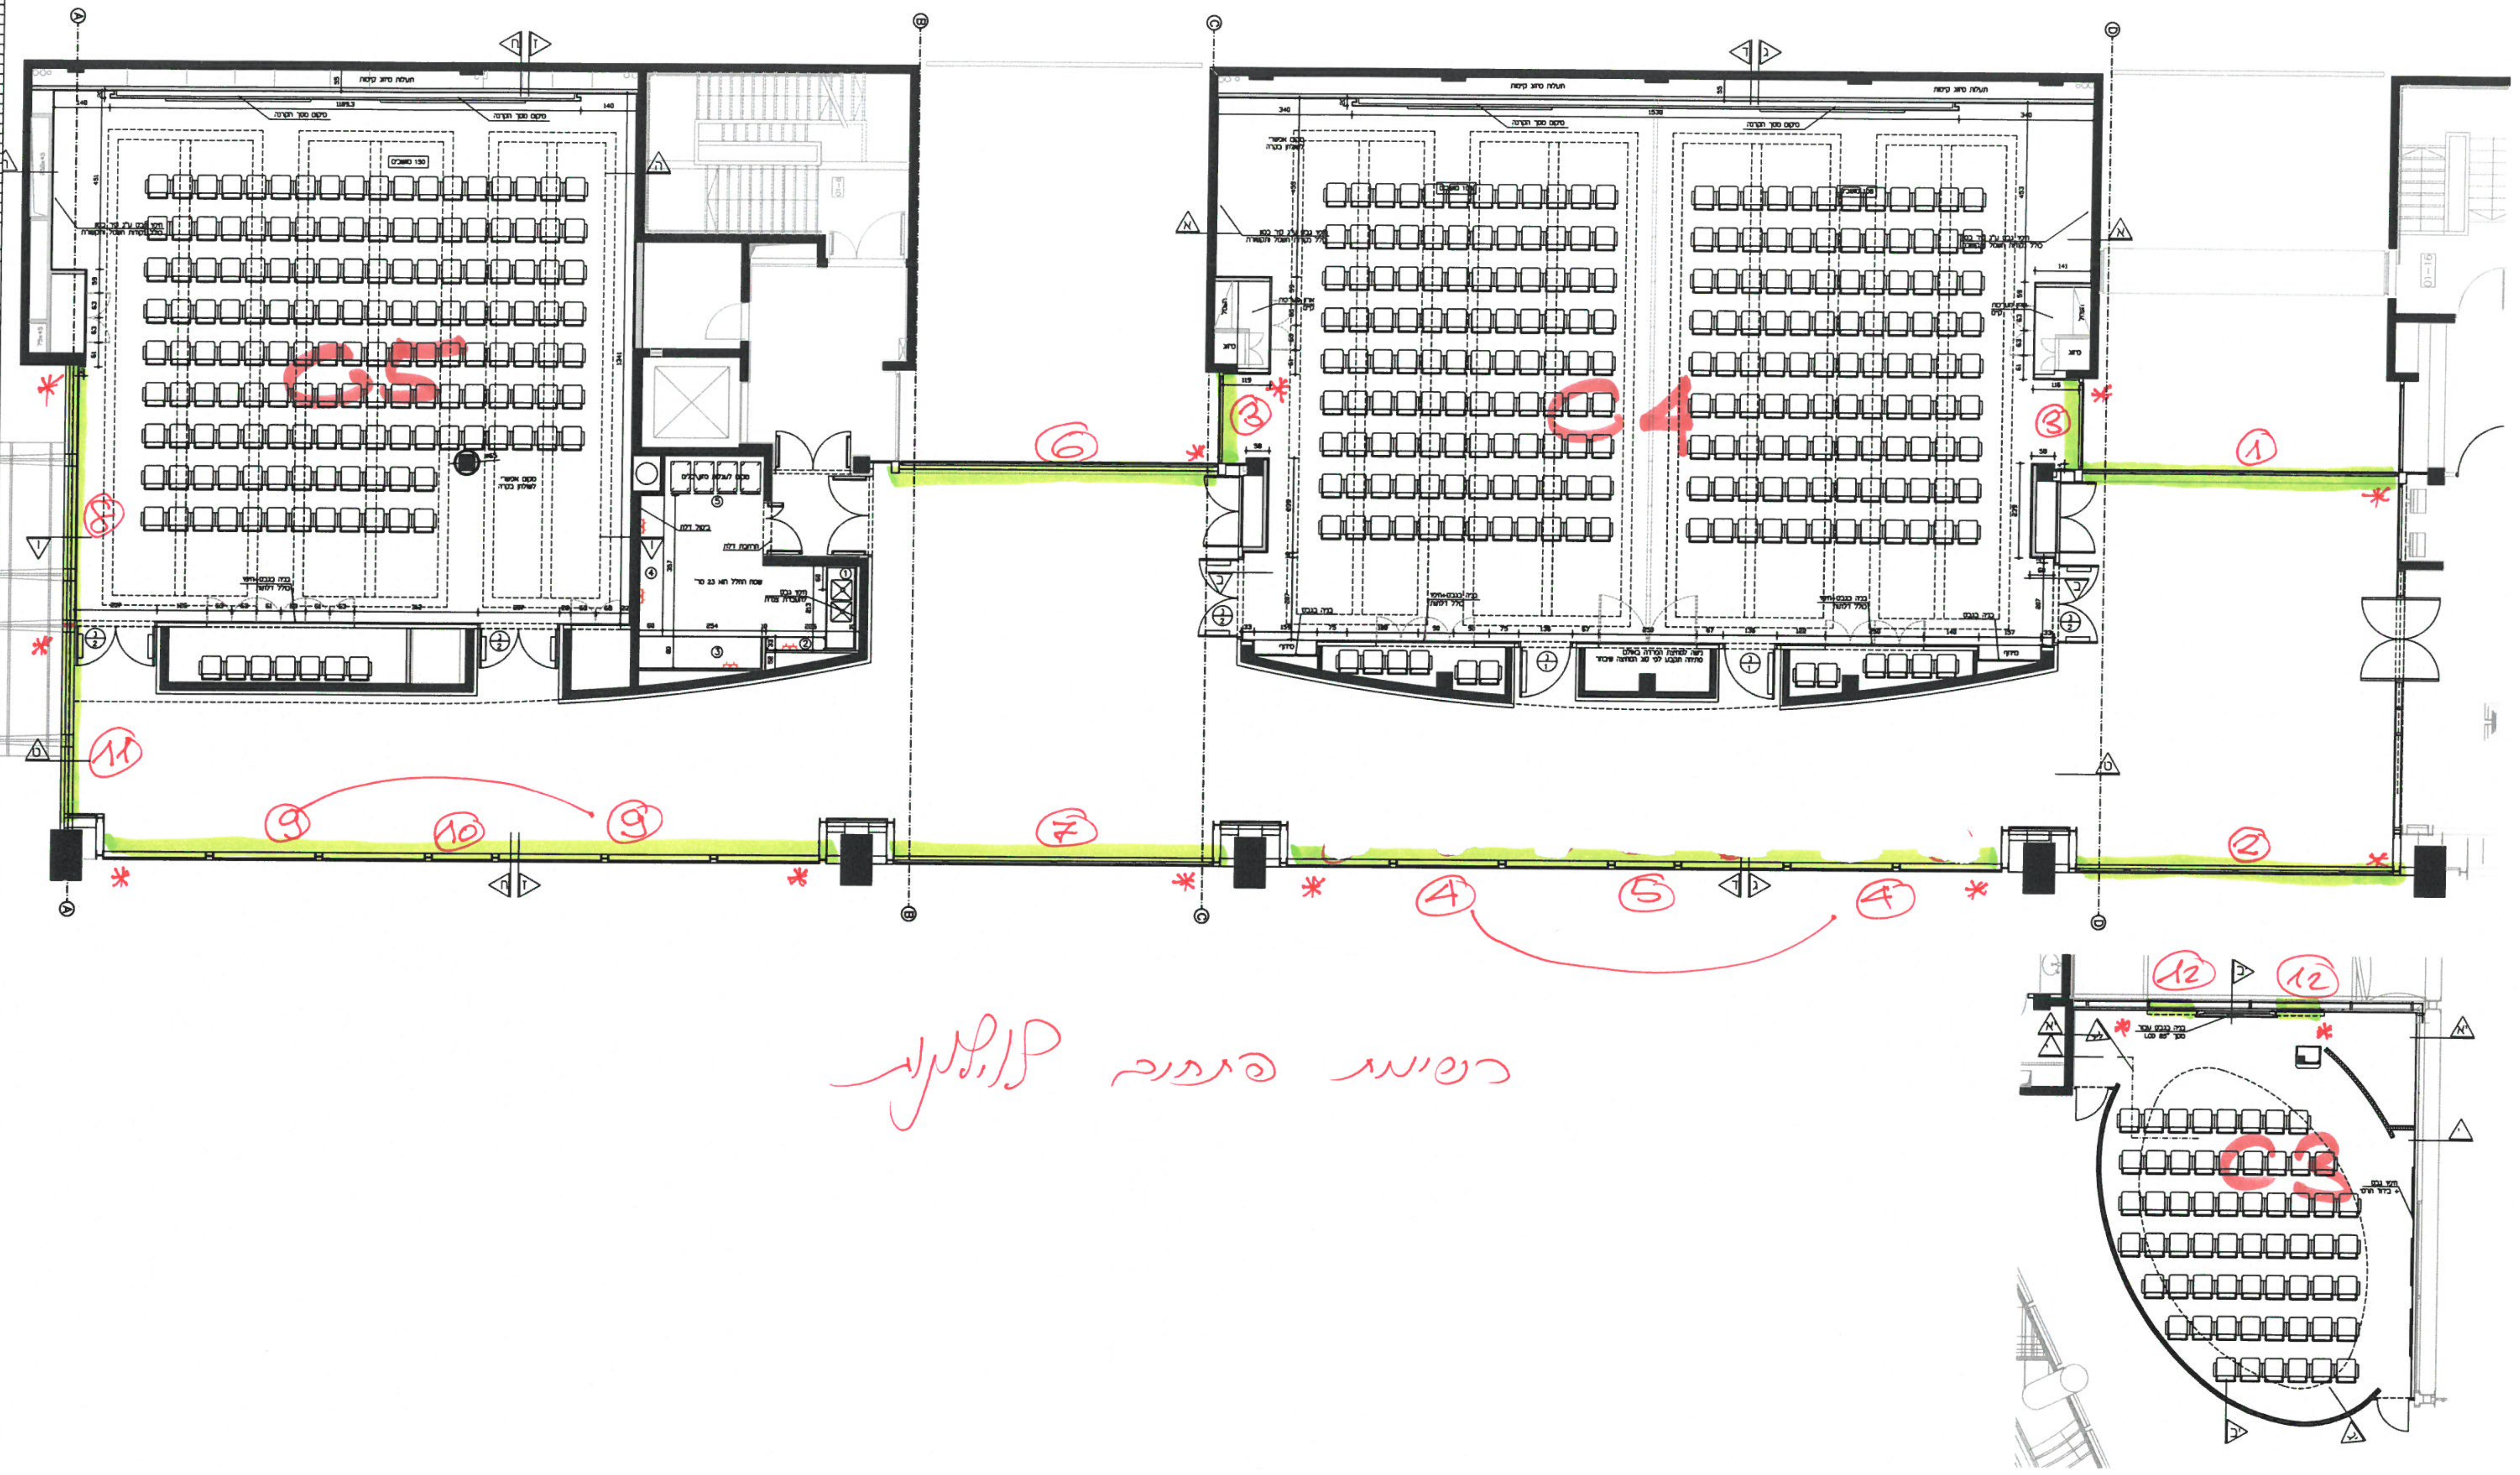
C5
C4
C3
①
②
③
③
④
④
⑤
⑥
⑦
⑧
⑨
⑨
⑩
⑪
⑫
⑫

רשימת פתחים קולנועים

מרכז הירידים
ביתן 1

מספר פרויקט
401

נושא
תכנית בניה
-

קנ"מ	תאריך התחלה
1 : 50	25.2.19

תאריך הפקה
9.2.2020

401 1 4 001 0

שם הקובץ	
401–14001	
תכנון	תאריך
איתי	-
שרטוט	תאריך
פירית	-
בדק	תאריך
איתי	-

למכרז

STAV

איתי שטסר
יפתח ישכרב