


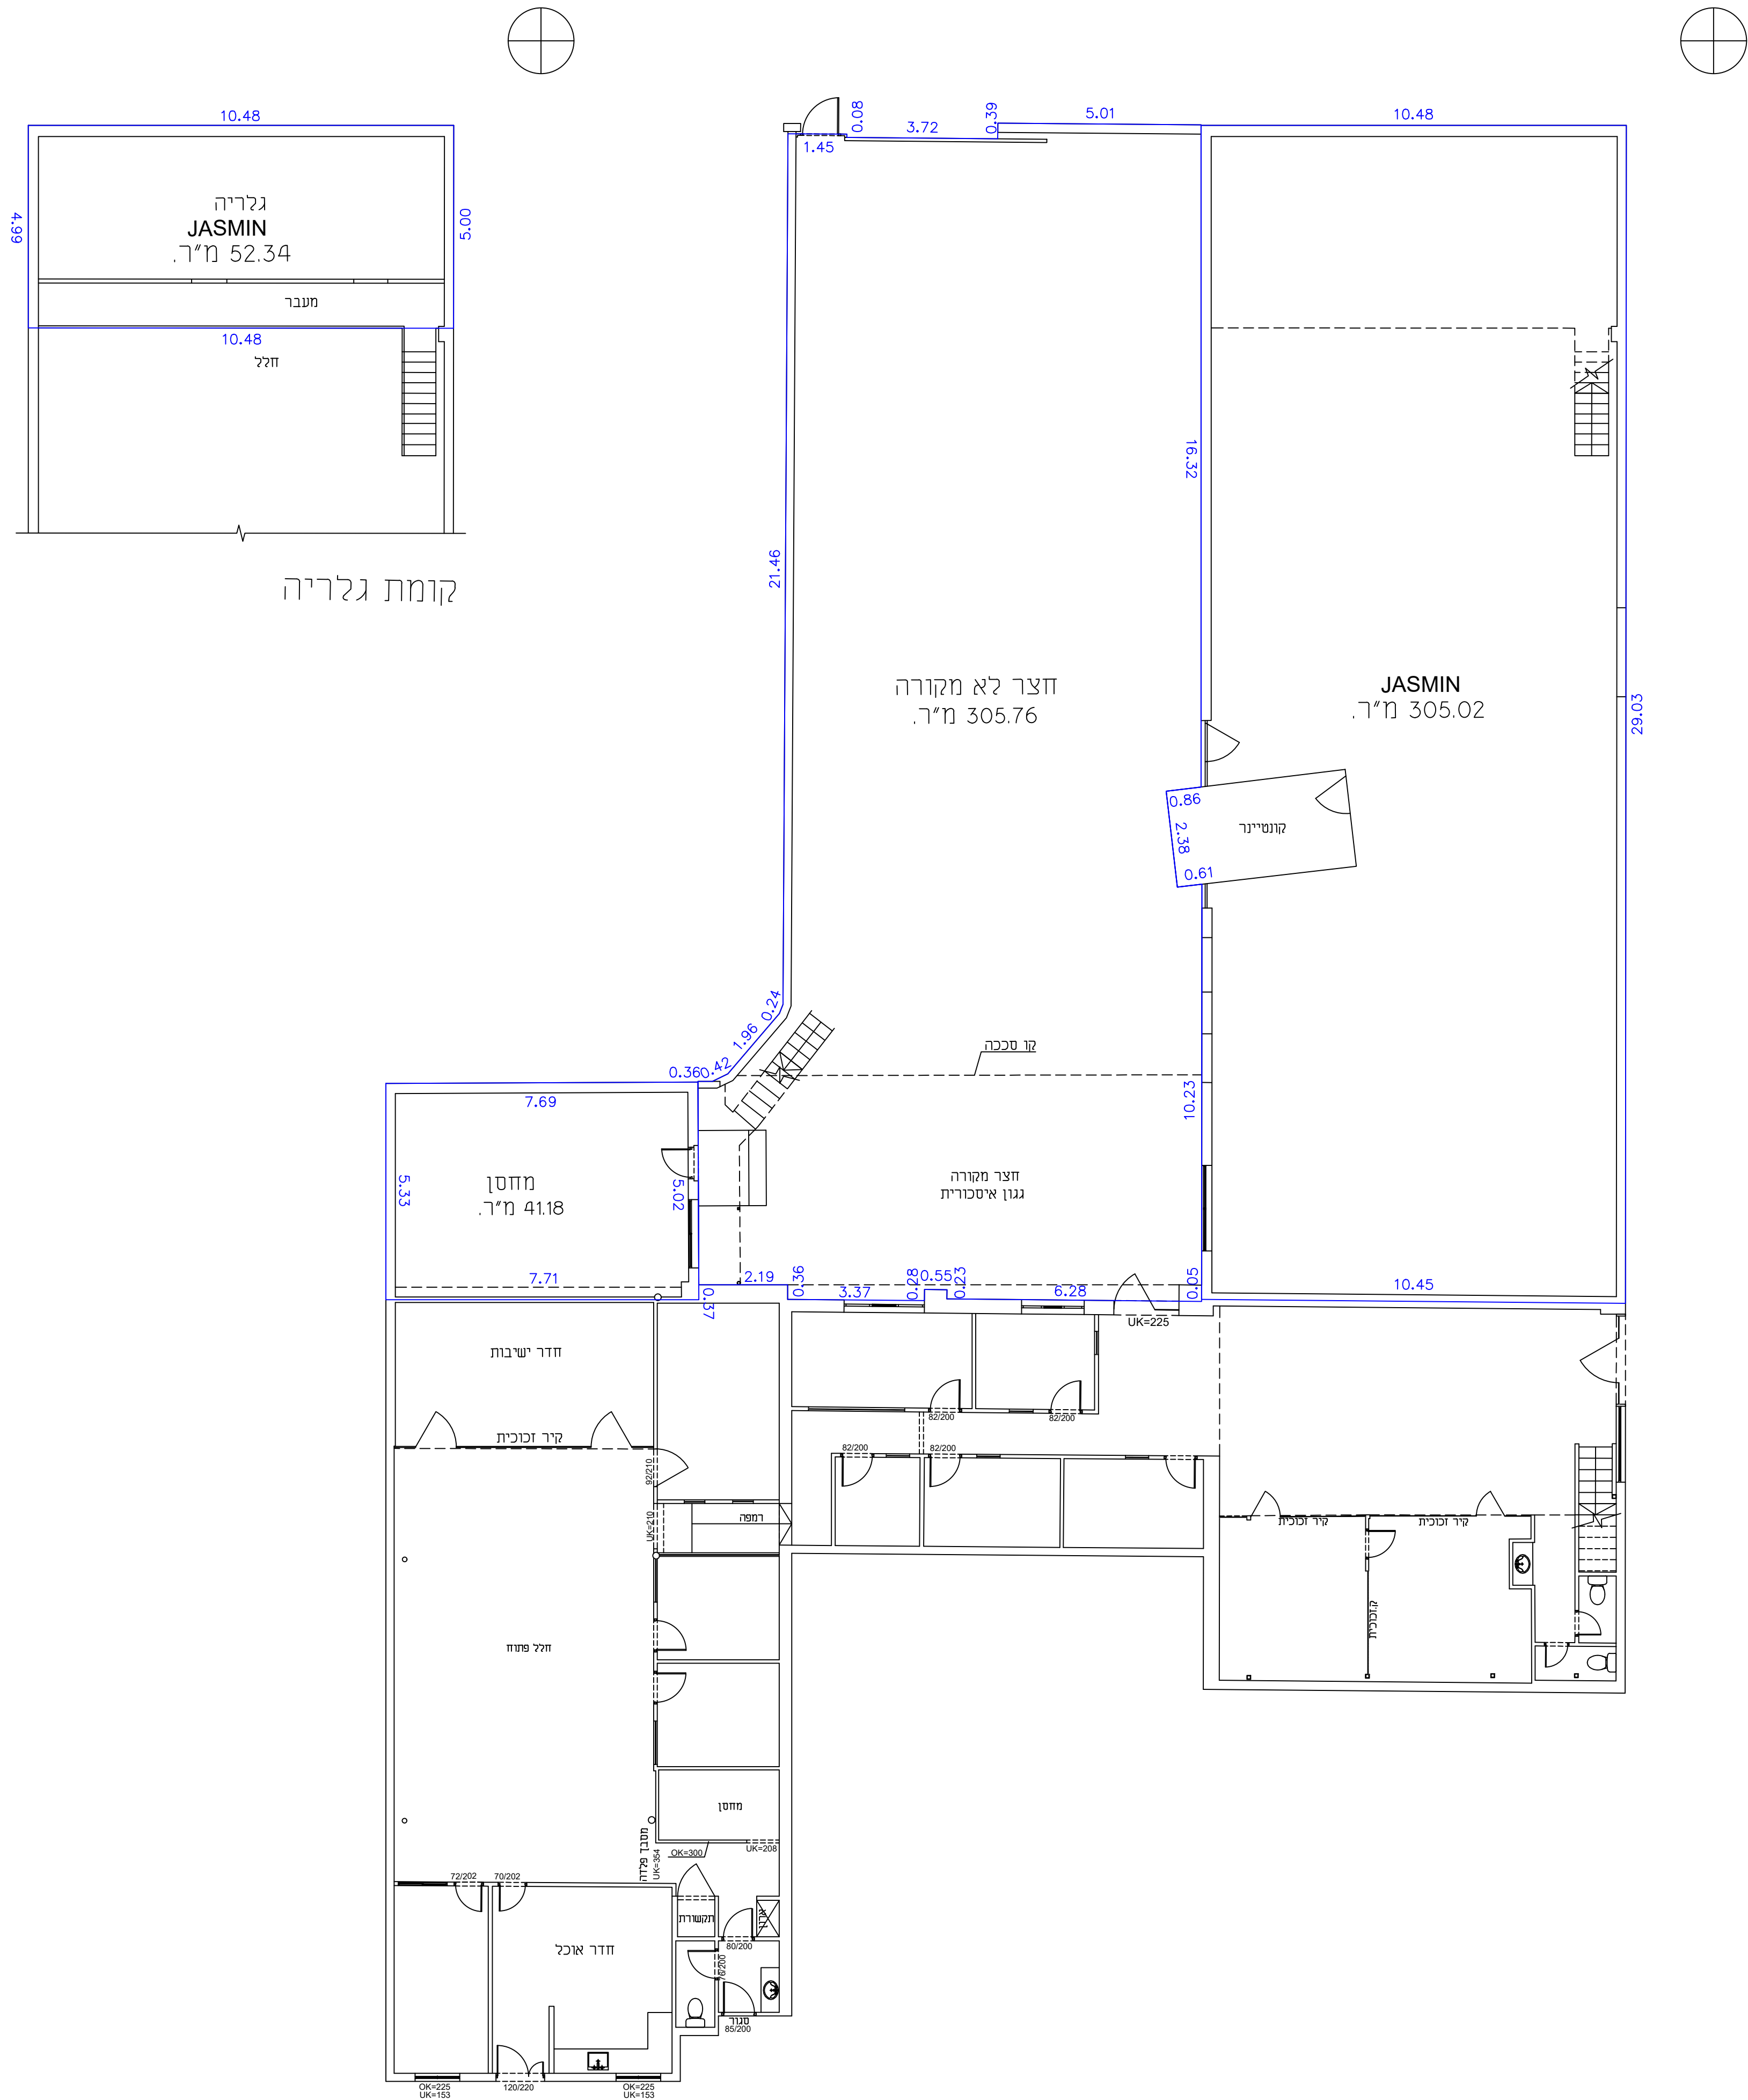

הערות

מקרא

שינויים

מס.	תאריך	שינויים	חתימה

שם פרויקט

אקספו - תל אביב

שם הגליון

תוכנית שטחים
JASMIN

הוכן עבור

למכרז	לעיון	לבצוע

מס. הגליון:	שרטוט:	מודד בשטח:
S-04	הערות:	מחמוד
		בדק:
		אחמד
	תאריך:	קנ"מ:
	03/11/2022	1: 100