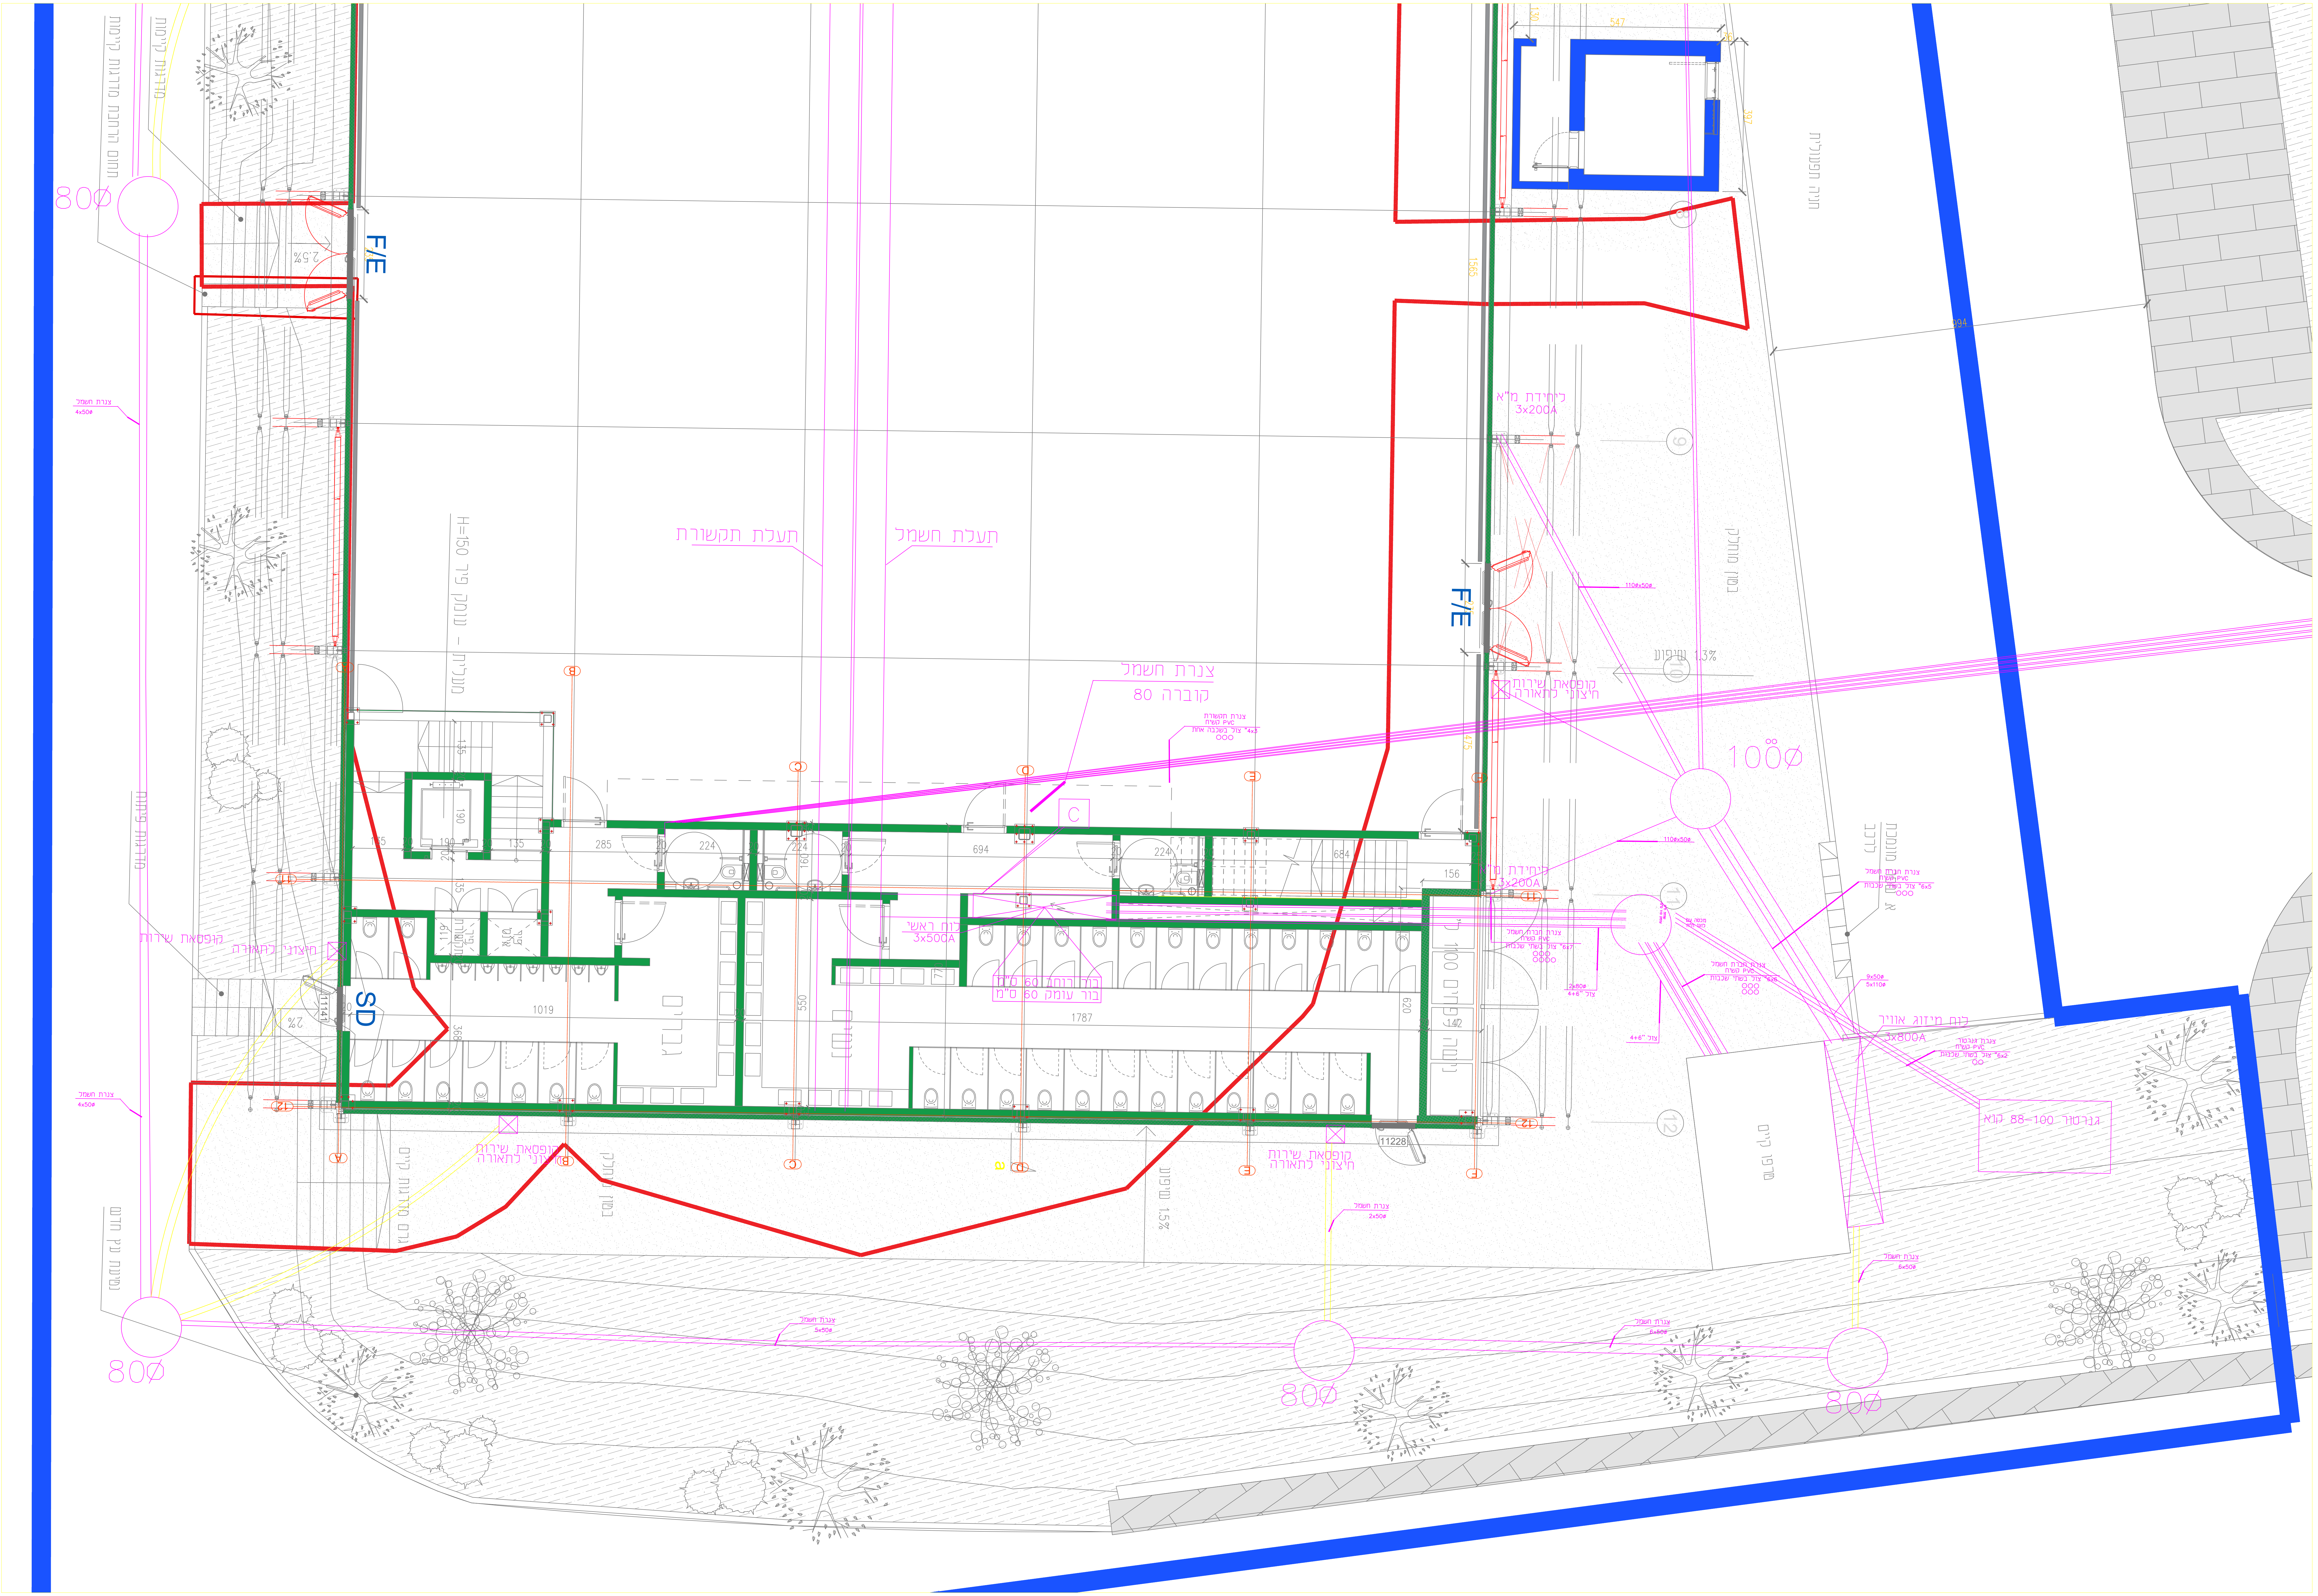
800Ø
F/E
תעלת תקשורת
תעלת חשמל
צנרת חשמל
קוברה 80
F/E
1000Ø
SD
קופסאת שירות חיצוני לתאורה
לוח ראשי 3x500A
גנרטור 88-100 קוא
שיפוע 13%
שיפוע 1.5%
800Ø
800Ø
800Ø

תאריך		תאריך	

עדכונים (מהדורות)

מס'		חתימה	תאריך
1			
2			
3			
4			
5			
6			
7			

מהדורה מס': 1

○ לעיון ○ לאישור ● למכרז ○ לביצוע

תאריך: 19-12-24	המזמין	אקספו תל אביב
קנ"מ: 1:5	העבודה	בלאק בוקס תל אביב תת קרקע
מתאם הפרוייקט: מהנדס יובל טיקטין	1/9000/00	
ערך בדק ואישר: מהנדס טיקטין אמיר		
מתכנן: משה ממן	הגיליון	
שרטט: מזי שמש		
שם קובץ: file 11144-black box new.dwg		

טיקטין תכנון חשמל (2003) בע"מ

רחובות – רח' ברגמן 2, קרית המדע (בנין הפנינה כניסה א' 111)
טל. 08-9310500 פקס. 08-9463905
למשלוח דואר: נס ציונה-ת.ד. 4033 מיקוד 70400
E-mail: TIKTIN@TIKTIN.COM

שים לב!
תוכן התוכנית הינו רכושו של המתכנן "טיקטין תכנון חשמל (2003) בע"מ וכל הזכויות בתוכנית הינה של המתכנן בלבד.
אין בקבלת קובץ זה משום הרשאה לכל מאן דהו, לעשות שימוש כלשהו בתוכנית זו ללא רשות מפורשת ובכתב של מתכנן החשמל.

K: \TEL-AVIV\11144-11144\אקספו-black box new.dwg – 19/Dec/2024