



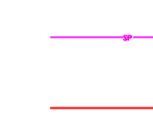
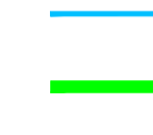


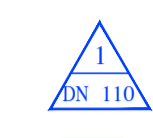

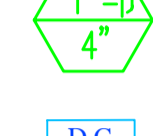

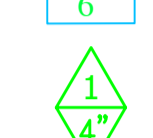



ט"מ	
עמוד	
תאריך	
מאת	
עבודת	
מיקום	
מספר	
מצב	
גודל	
מיקום	
מחבר	
ט"מ	
עמוד	
תאריך	
מאת	
עבודת	
מיקום	
מספר	
מצב	
גודל	
מיקום	
מחבר	

-  ציור ניקוי מקומות הגג
-  מקטע שופכי דכוחיו
-  ניקוד מזגנים
-  ניקוד מרפסות
-  מים חמים
-  מים קרים
-  ספרינגליים
-  בניו אש והדרגים
-  נזם ניקוד מזגנים
-  נזם ניקוד נגר
-  נזם דכוחיו
-  נזם שופכי



קומת קרקע
רצפה

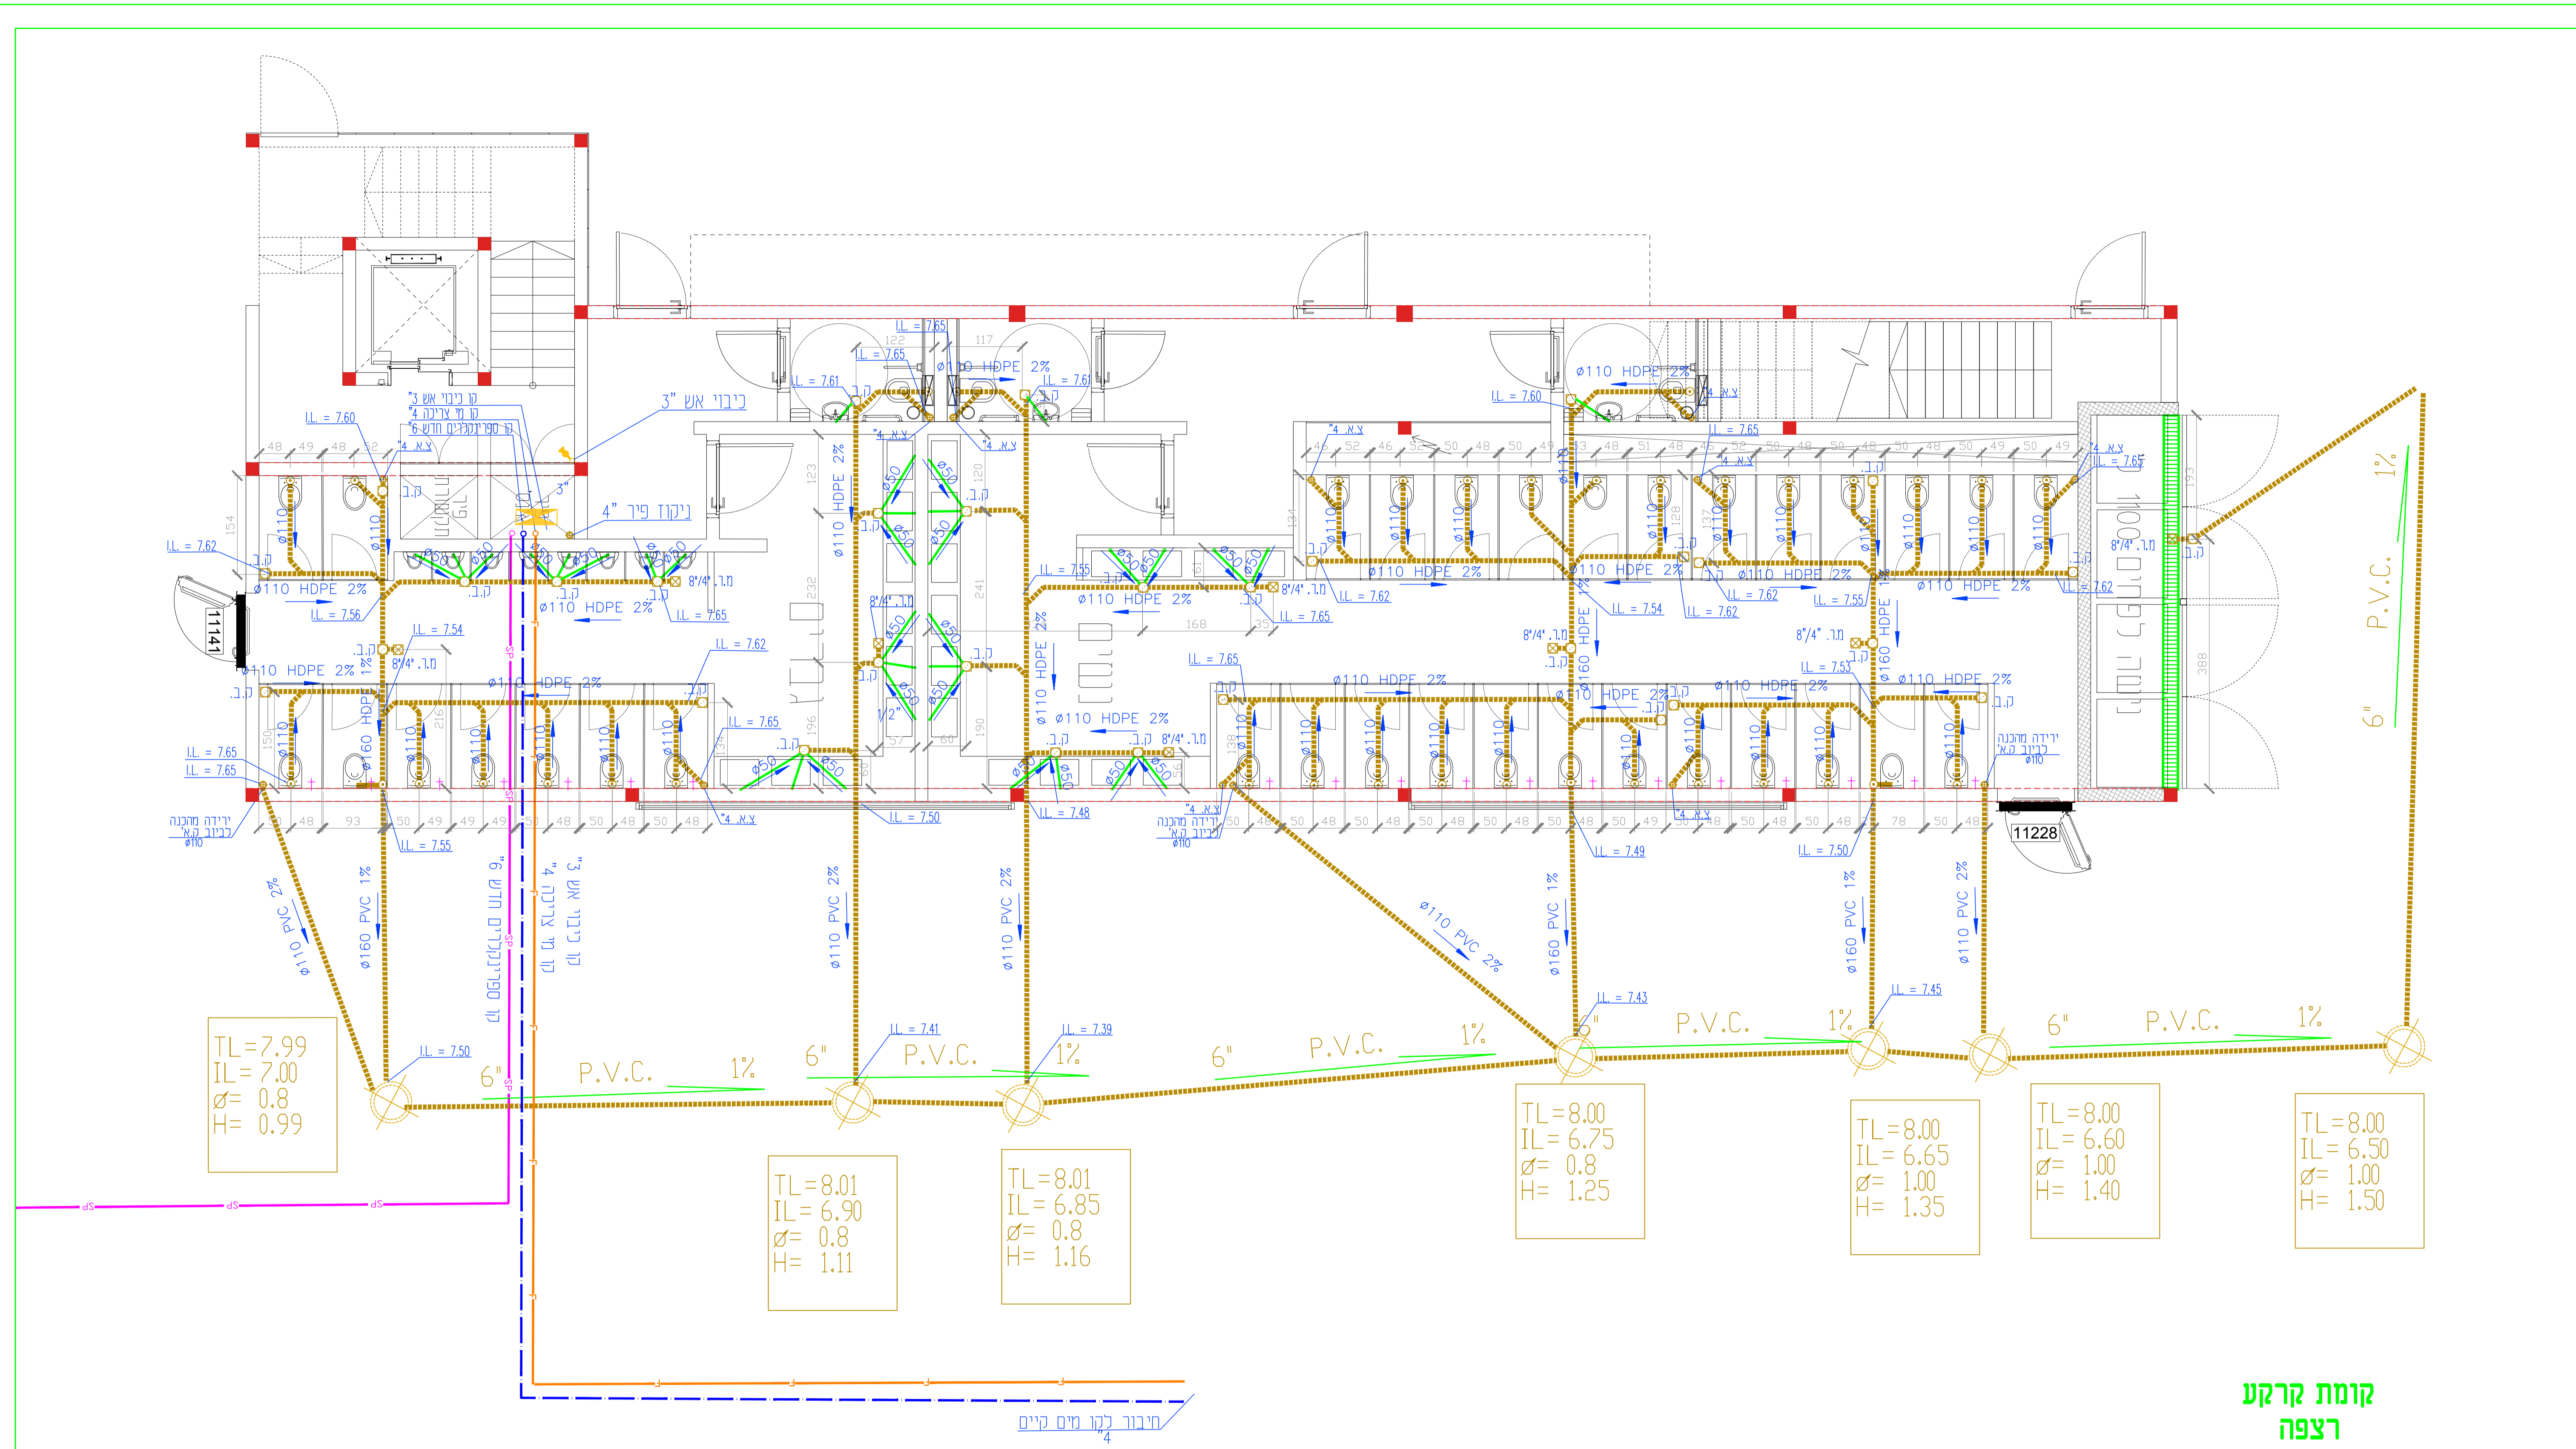10		
9		
8		
7		
6		
5		
4		
3		
מספר	05.12.24	05.12.24
תאריך	05.12.24	05.12.24
מחבר		
מספר		
מצב		
גודל		
מיקום		
מחבר		
<p>בלק בוקס אקספו תל אביב</p> <p>קומת קרקע</p> <p>עיון <input type="radio"/> כנסה <input checked="" type="radio"/> לכיצוע <input type="radio"/></p> <p>תאריך: 1.9.2024 מיקום: 2326-BLACK BOX מיקום: 2326</p> <p>מספר: 2326 מצב: 01P גודל: 1:50 מיקום: 50/80</p> <p>הלחן מהנדסים יועצים בע"מ 51203 בית אילון, הקיבוץ 10 בני ברק 05-6162499 מל. 03-6162499 פקס. MICHAEL@HELMAN.CO.IL</p>		

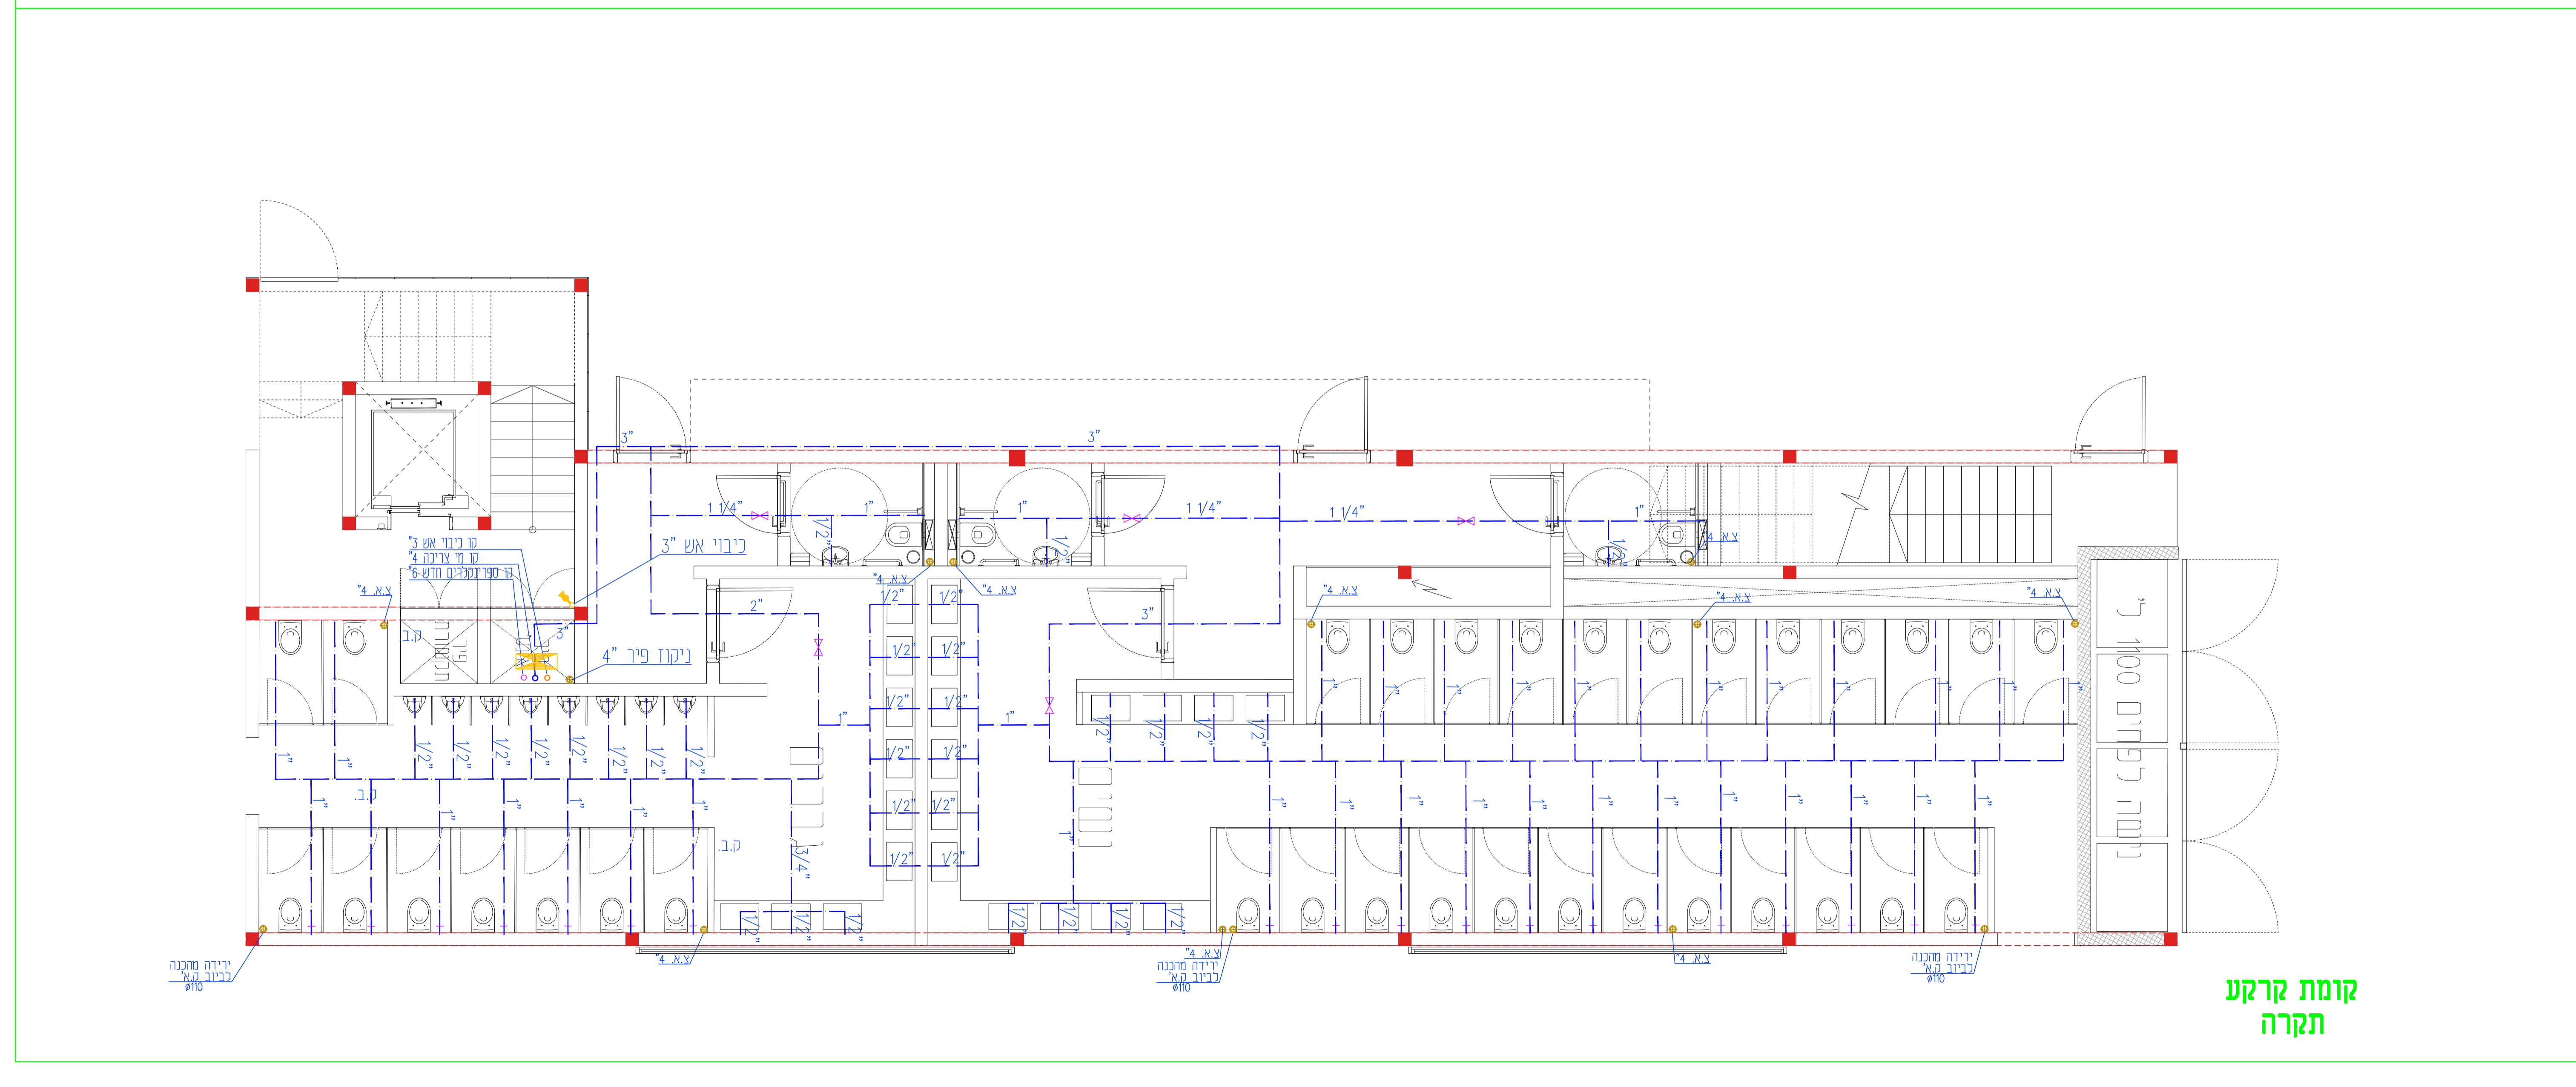

קומת קרקע
תקרה