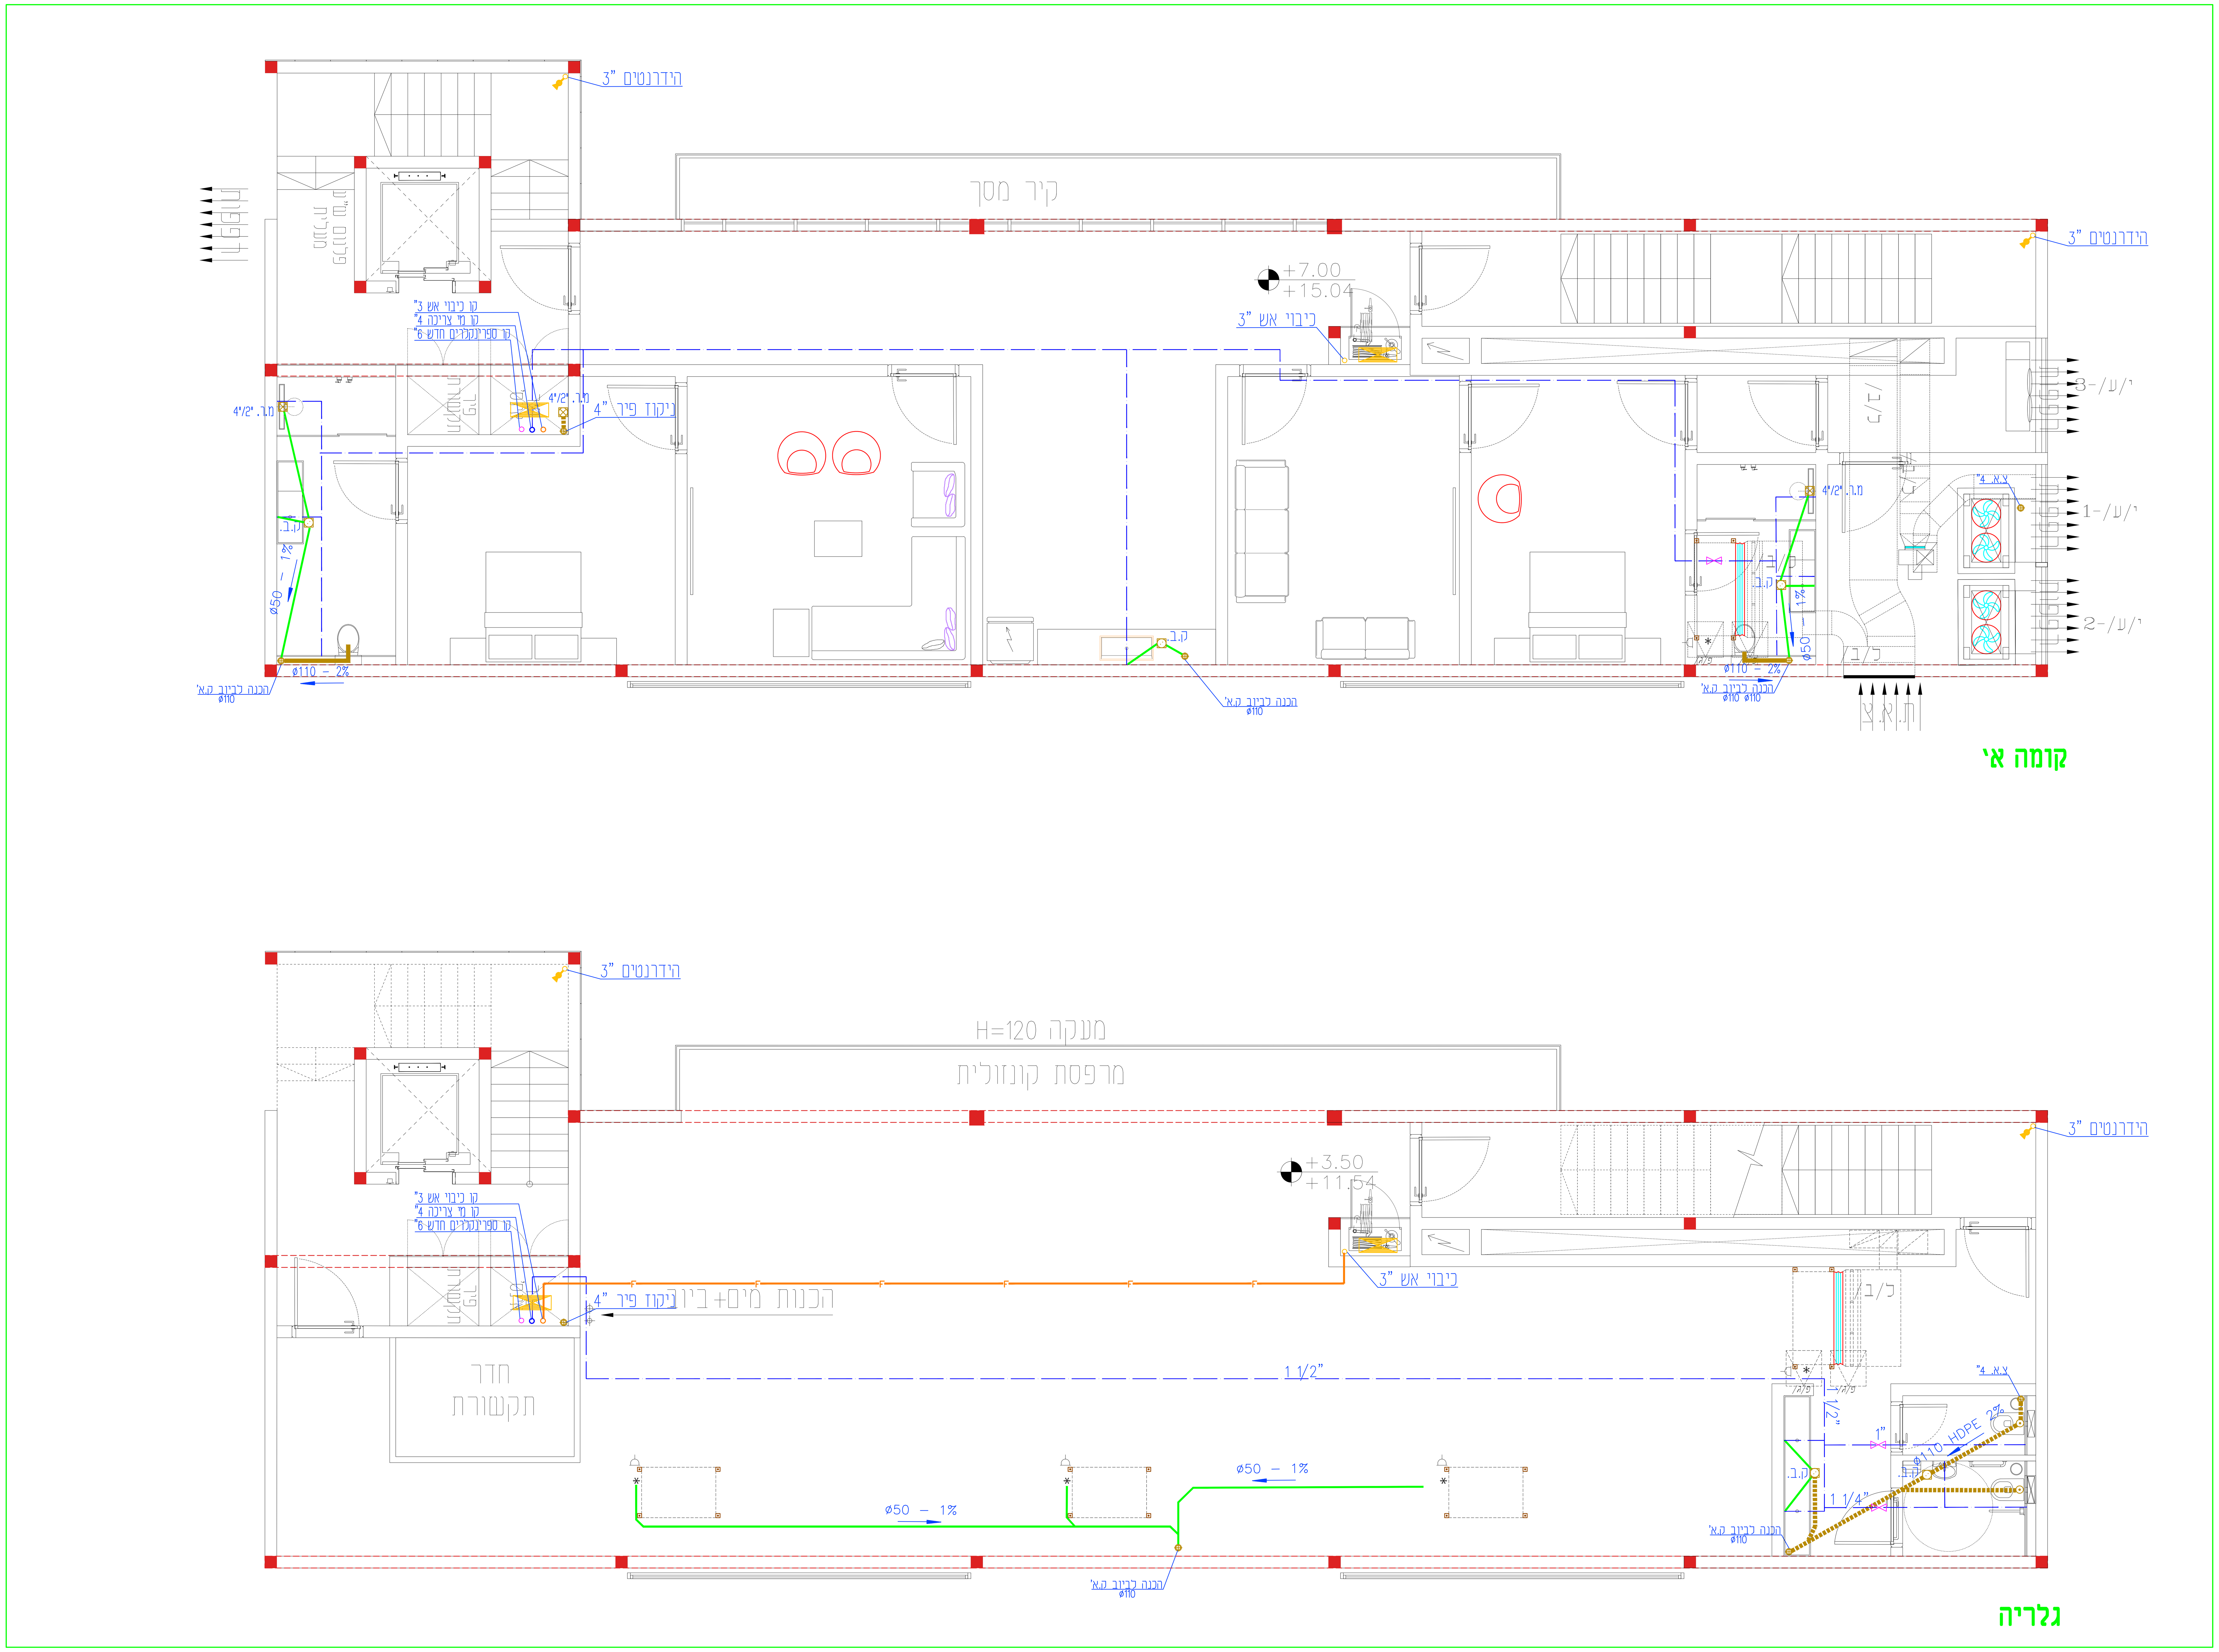

סמל	תיאור
1 / DN 110	צינור ניקוז מי גשמים מקומת הגג
ק-1 / 4"	קולטן שופכין דלוחין
D.C. / 6	ניקוז מזגנים
1 / 4"	ניקוז מרפסות
	מים קרים
	מים חמים
	ספרינקלרים
	כבוי אש הידרנטים
	קו ניקוז מזגנים
	קו ניקוז נגר
	קו דלוחין
	קו שופכין

מהדורה	תאריך	תיאור השינוי
10		
9		
8		
7		
6		
5		
4		
3		
2	12.12.24	למכרז
1	31.10.24	למכרז

שם האדריכל

התוכנית נערכה ע"י חבר איגוד האקדמאים העצמאים במקצועות ההנדסה והאדריכלות והטכנולוגיה בישראל

שם הפרוייקט

"בלק בוקס"
אקספו תל אביב

שם התוכנית

גלריה
קומה א'
מערכות תברואה וכיבוי אש

לעיון | למכרז | לביצוע

תכנן	שרטט	תאריך
מיכאל	יוליה	1.9.2024
חתימה	קובץ: 2326-BLACK BOX	

מהדורה	מידות גליון	ק.מ.	מס' תוכנית	מספר פרויקט
2	50/80	1 : 50	01P	2326

הלמן מהנדסים יועצים בע"מ
בית אילון, הקישון 10 בני ברק 51203
טל. 03-6162495 פקס. 03-6162499
MICHAEL@HELMAN.CO.IL