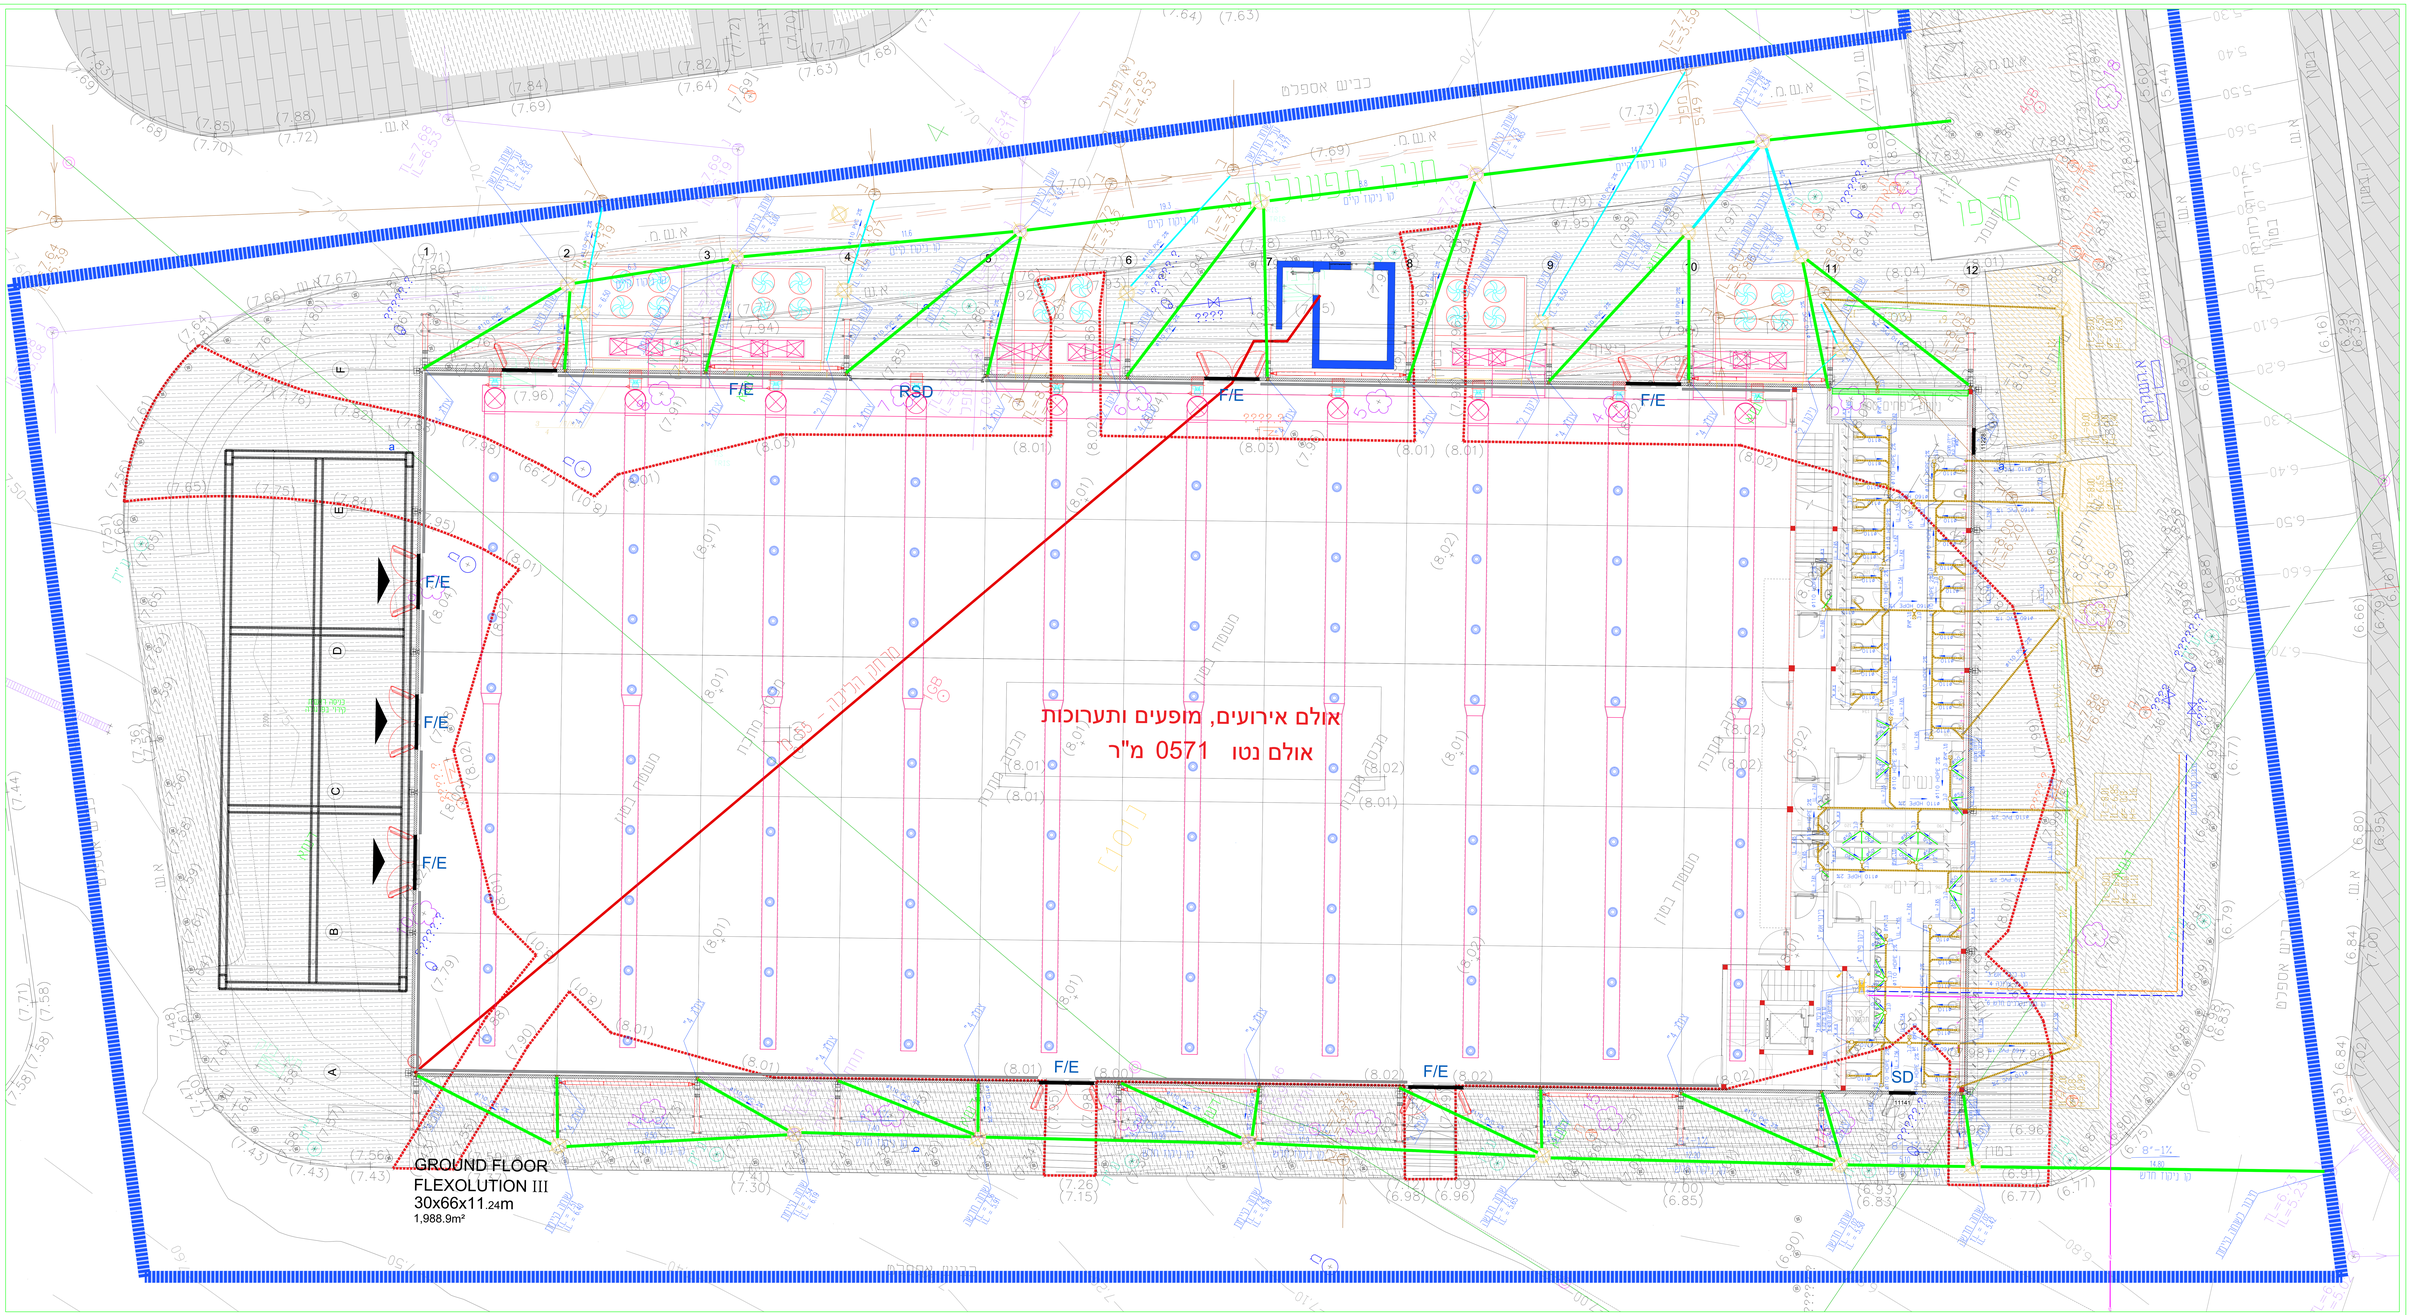

"בלק בוקס"
אקספו תל אביב

פיתוח

1.9.2024

2326

DIP

1:50

50/80

הלקן מהנדסים יועצים בנים
בית אלון, ת.ד. 16 מגדל העמק 8000
03-6562499 :פקס 03-6562499 :טל.
MECHANI@BELKAN.CO.IL