



מס' סידורי	שם הצמח	כמות שתילים	גודל	מרווח שתילה
עצים				
1A/B	מבוייה איפה זן מורכב (כנה סנסה ברברה) <i>Tabebuia impetiginosa 'santa barbara'</i>	14 יח	10	כמסומן
שיחים				
1	בן עוזר הודי - זן נמוך <i>Raphiolepis indica</i>	550 יח	4	0.50 מ
2	מוראה מכבדית <i>Murraya paniculata</i>	50 יח	6	1.00 מ
3	מורן ויחני- מבריק <i>Viburnum odoratissimum</i>	13 יח	6	1.00 מ
מספטים				
4	גפנית משולשת <i>Parthenocissus tricuspidata</i>	7 יח	4	כמסומן

הערות:

- עצים (גודל 10) - קוטר גזע 3.5" גובה פיצול הענפים 2.50 מ ממוקלם במיכל בין 60-80 ל
- הצמחייה תישתל כחופיע במפרט
 - שתילת הצמחים לטעלה משורה אחת תחבצע בסגול
 - שורת הצמחים (למעט מספטים) הראשונה מאבן שפה או קיד/גדר או גבול ערוגה, תישתל במרחק של מחצית ממרווח השתילה - מרחק מינימום 0.30 מ
 - הכמות הינה אומדן בלבד ולמדידה בתת ביצוע עבודות השתילה

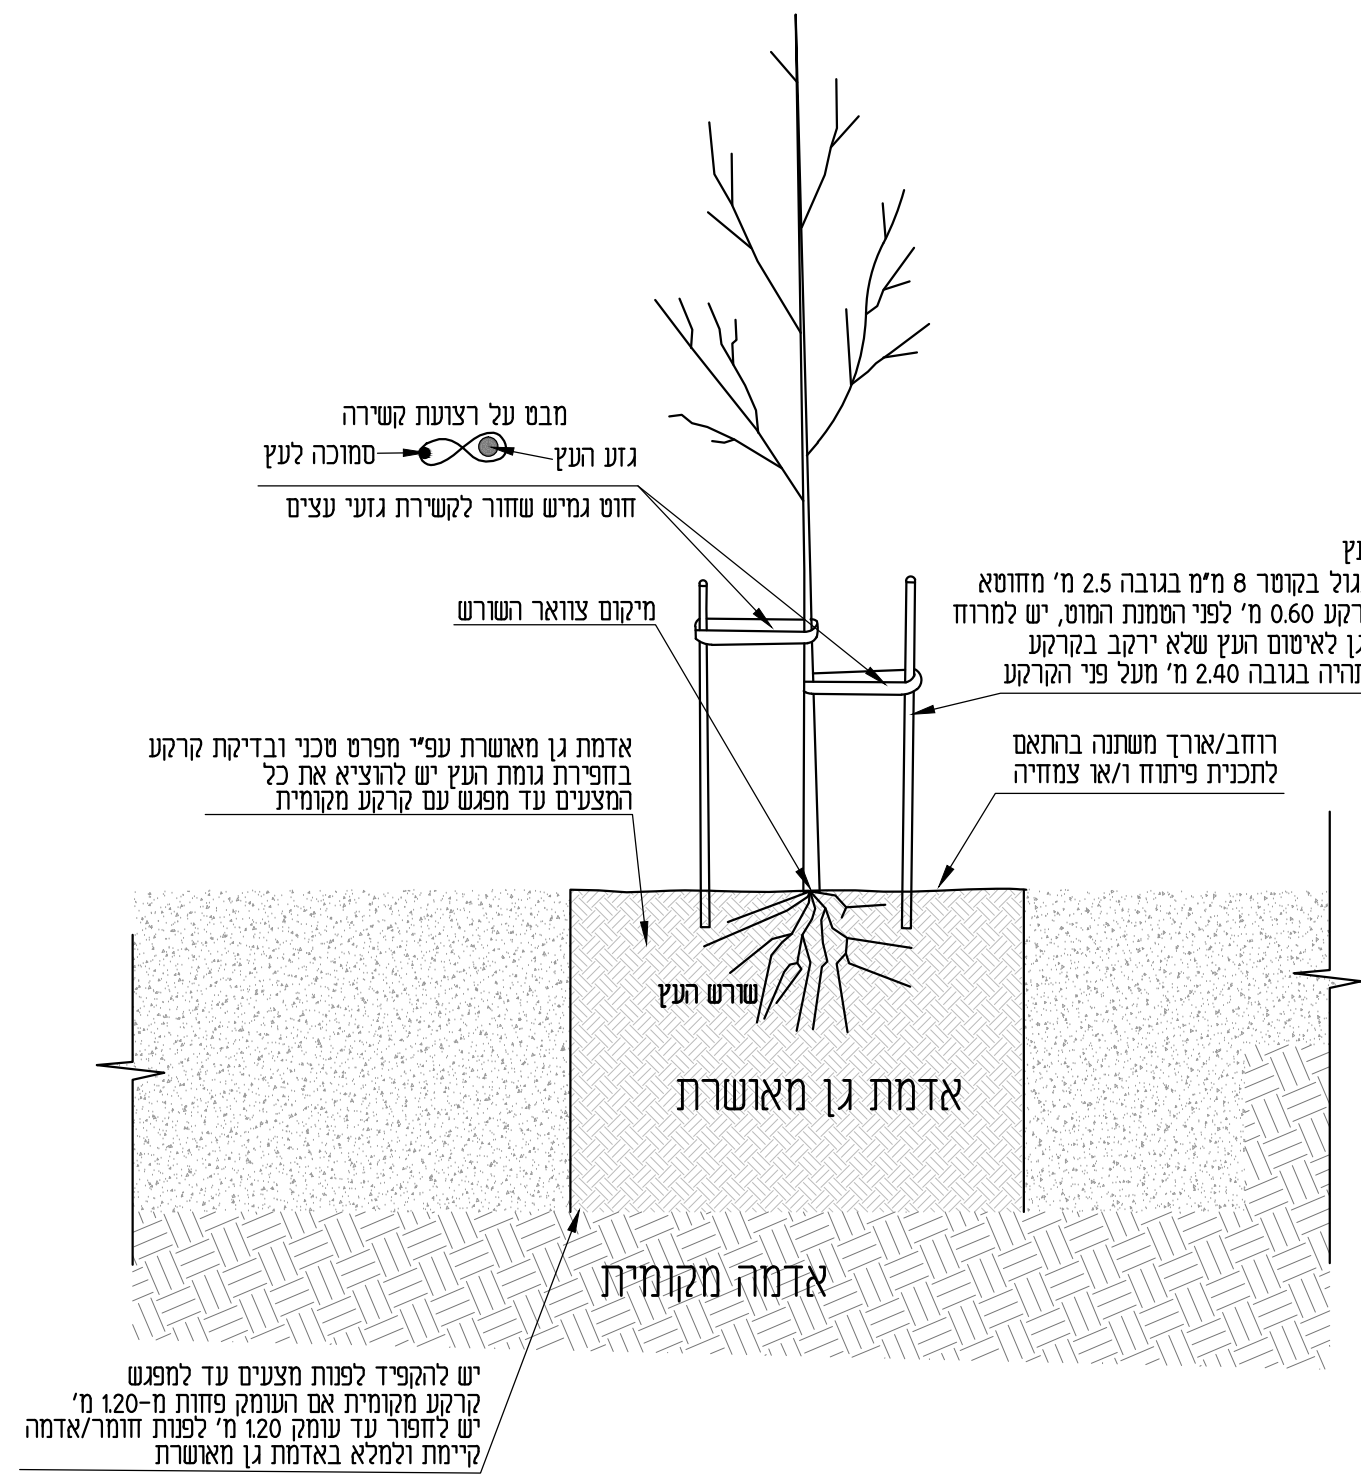

פרט שתילת עץ באדמת גן

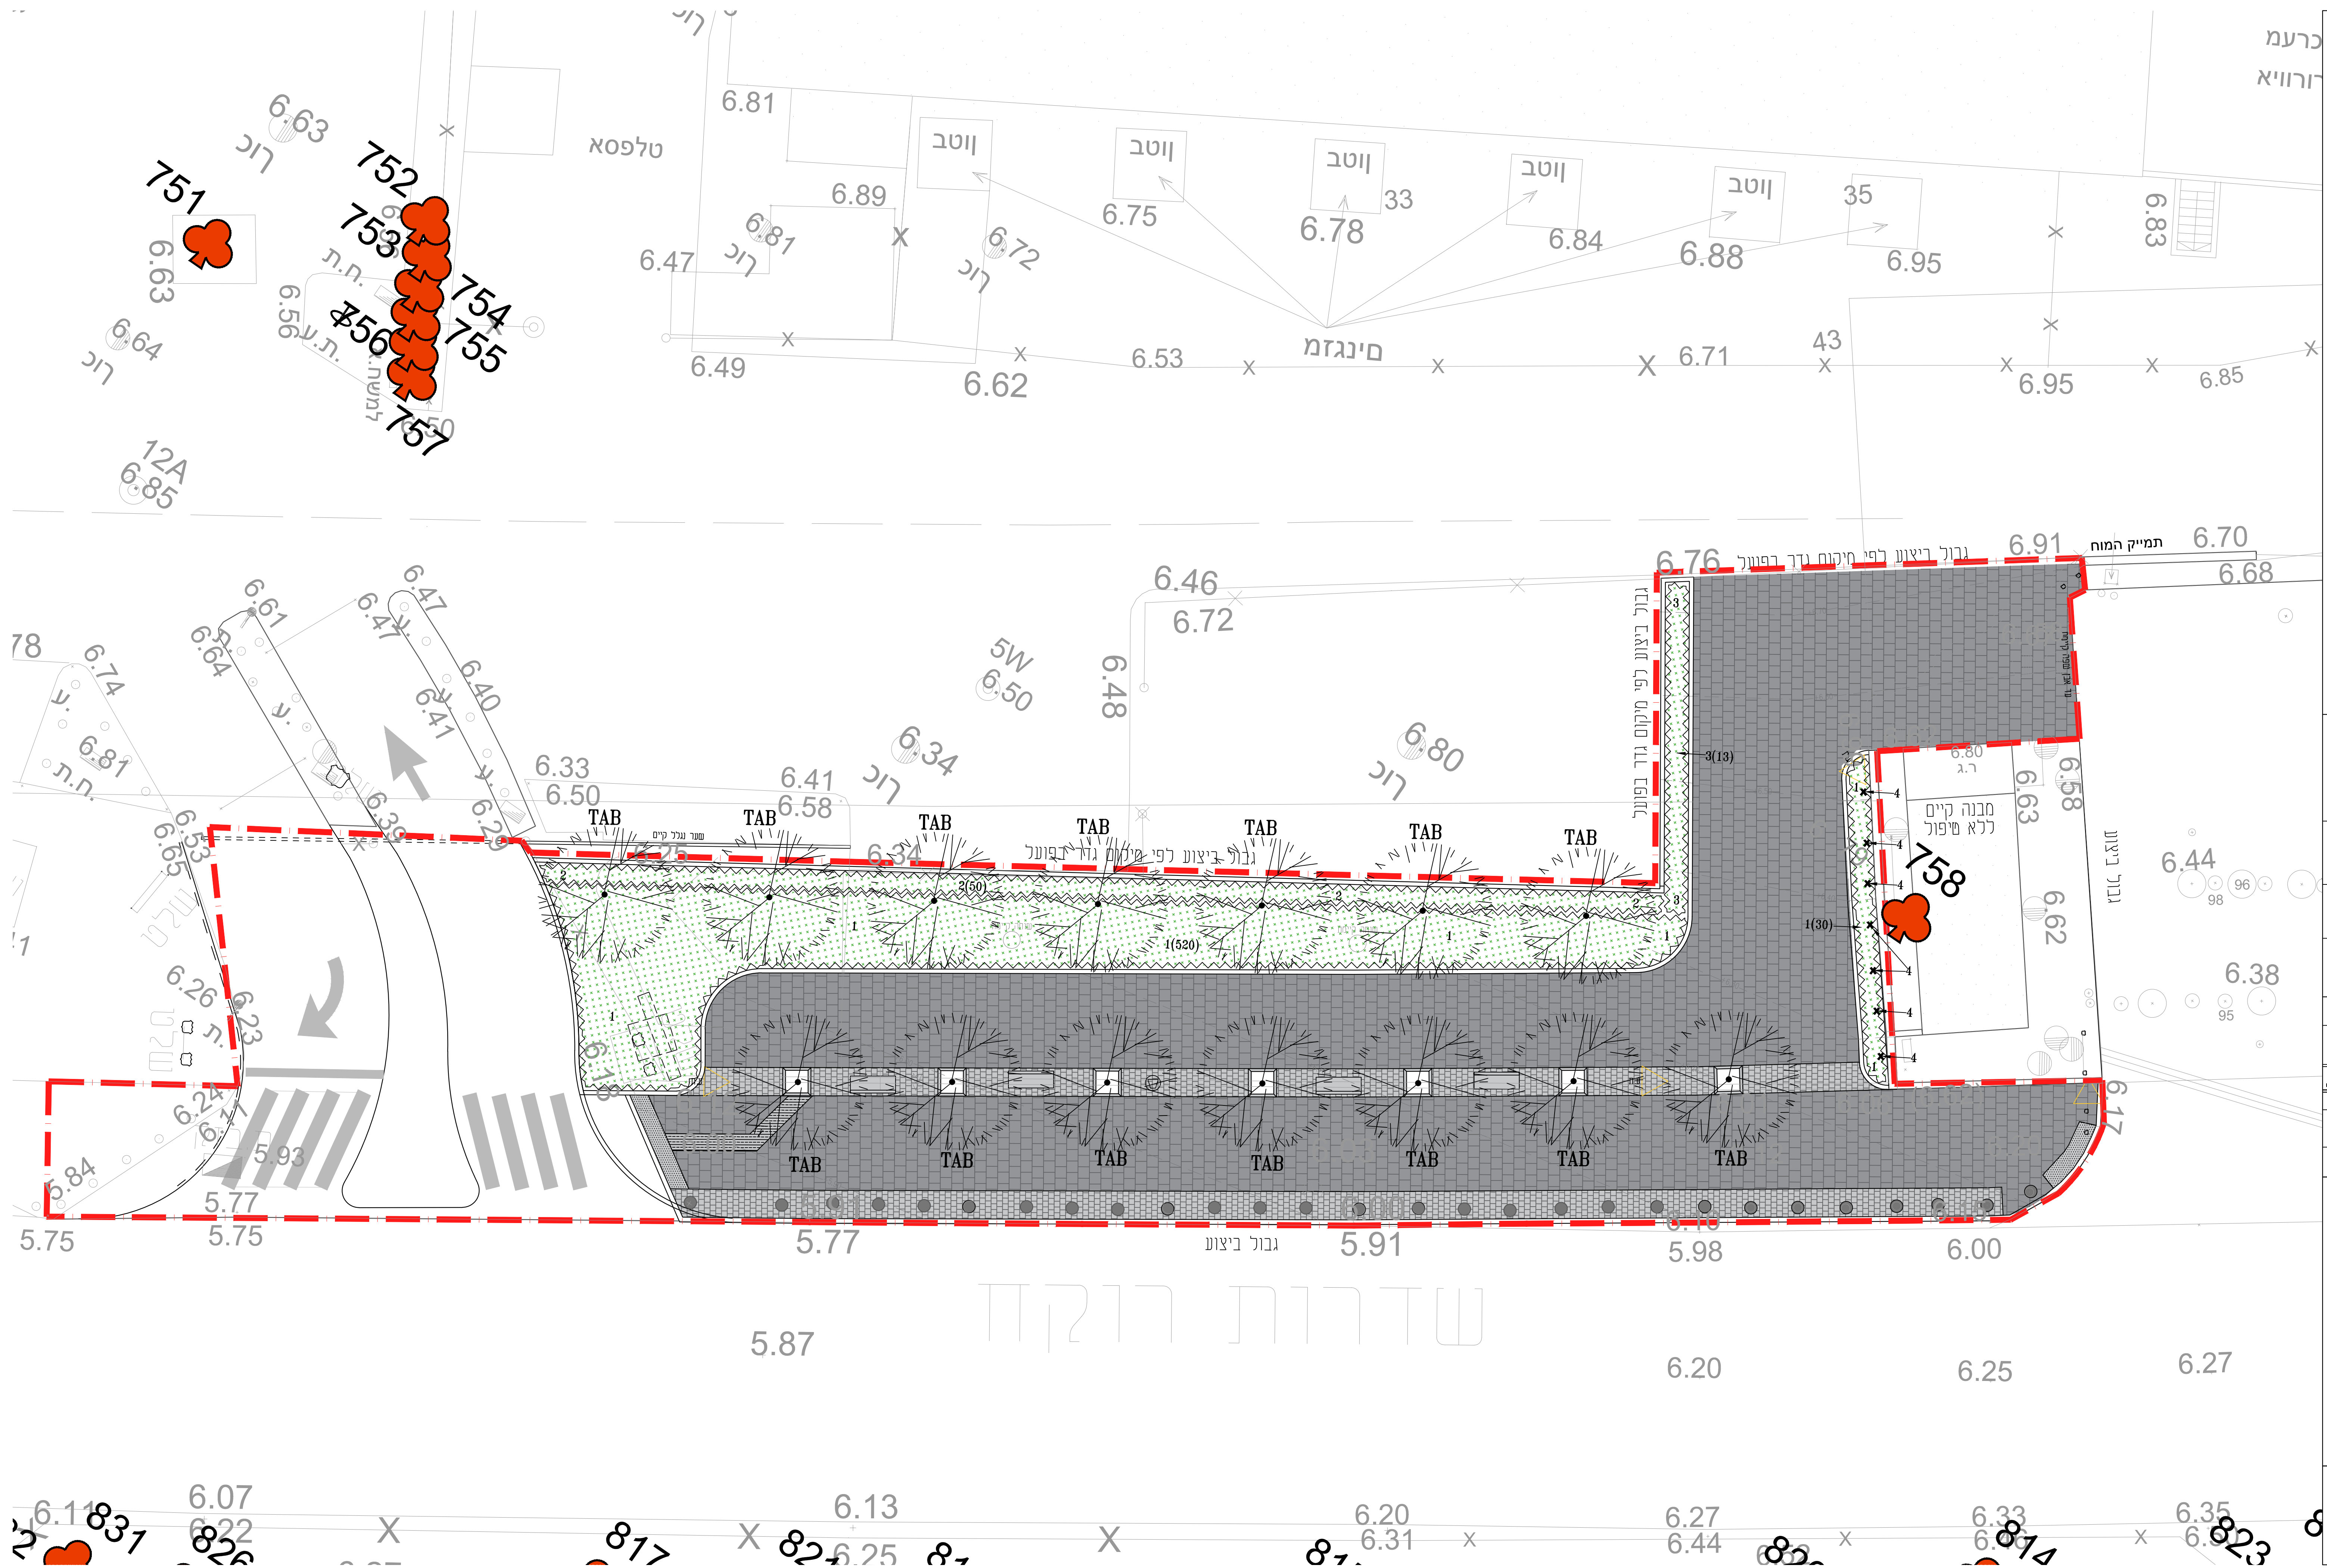

דלנה תכנון ייעוץ ופיקוח
 רד"ר נווילאי 163/6 ר"ג 5230244
 מפקד 03-4380746 מ"ר 03-2641468
 E-mail: da.fna@dofed.co.il

הערות כלליות
 1. יש לכתוא את התכנית עם כל החכים והפרטים הרלוונטים
 2. יש לכתוא תכנית זו עם כל התניות והעשים הרלוונטיים
 3. בכל מקרה של סטייה או אי התאמה בין התניות השונות או בינו לבין תנאים בשטח יש להודיע מיד לאדריכל ומתפקד כל הזכויות שמורות (c)

פרויקט
 אקספו - רחבת 9G

תכנית
 תכנית צמחייה

חסידי
 אקספו תל אביב

שם:	ד.א.	בקר:	איש:
מסומן:	0000	תאור:	W
שם הרשמי/חתיב:	מספר פרויקט:	תאריך:	מספר תוכנית:
0528	0000	31.12.2024	1:100

Mayslits Kassif Roytman Architects
מיזליץ כסיף רויטמן אדריכלים

רח' הנג'ה 25, תל אביב 6602443
ט' 03-5440101 פקס' 03-5440111
mk@mkarchitects.com www.mkarchitects.com
 25 Hagra Street, Tel Aviv 6602443
 T. +972 3 5440101 F. +972 3 5440111
 כל הזכויות שמורות ©

L1.20