

[illegible]

צבע אקרילי על בסיס מים "אקווייר EXTRA" של
"נירלט" על מחיצות גבס, במריחה או בהתזה, לרבות 2
שכבות "אקווייר פריימר" 21 שכבות צבע "אקווייר
EXTRA"

חפ"02
 חיפוי קירות פנים באריחי גרניט פורצלן/קרמיקה במידות 20/20 ס"מ, מחיר יסוד 60 ש"ח/מ"ר, גוון רובה לבחירת האדריכל, כולל פרופיל פינה אלומיניום בחתך ריבועי

03-חפ- **חיפוי ע"י פח מרוג נירוסטה 304, בעובי 3 מ"מ קירות**

הערות: פירוט נ-01 ניתן לראות בגיליון פריסות, A4.10, A4.11, A4.12

כול הקירות בנייה קלה יהיו על גבי חגורת בטון במפלס 2 ס"מ מעל 0.00 למעט לאזורים בהם ישנם פתחים/דלתות. באזורים אלו גובה חגורה תהיה 2 ס"מ מתחת 0.00

פרויקט

BLACKBOX

תכנית

תכנית קומת קרקע 0.00


מזמין

אקספוזיציא

סרטט		בקר		אישור	
לעיון		לאישור		למכרז	
☐	☐	☐	☒	☐	☐

מס' פרויקט	סוג	תאור	מס'	מחזור
0545	W	PLN	A1.10	00


תאריך	2025.05.11	קנ"מ 1:50
-------	------------	--------------

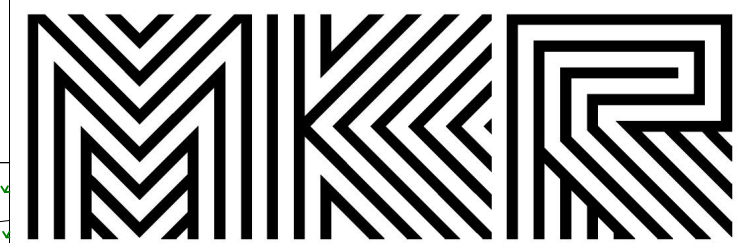

Mayslits Kassif Roytman Architects
מייזליץ כסיף רויטמן אדריכלים

רח' הגר"א 25, תל אביב 6602443
ט. 03-5440101, פקס. 03-5440111
mk@mkarchitects.com www.mkarchitects.com
 25 Hagra Street, Tel Aviv 6602443
 T. +972 3 5440101 F. +972 3 5440111

1:100 סכמה טיפוסית קירות

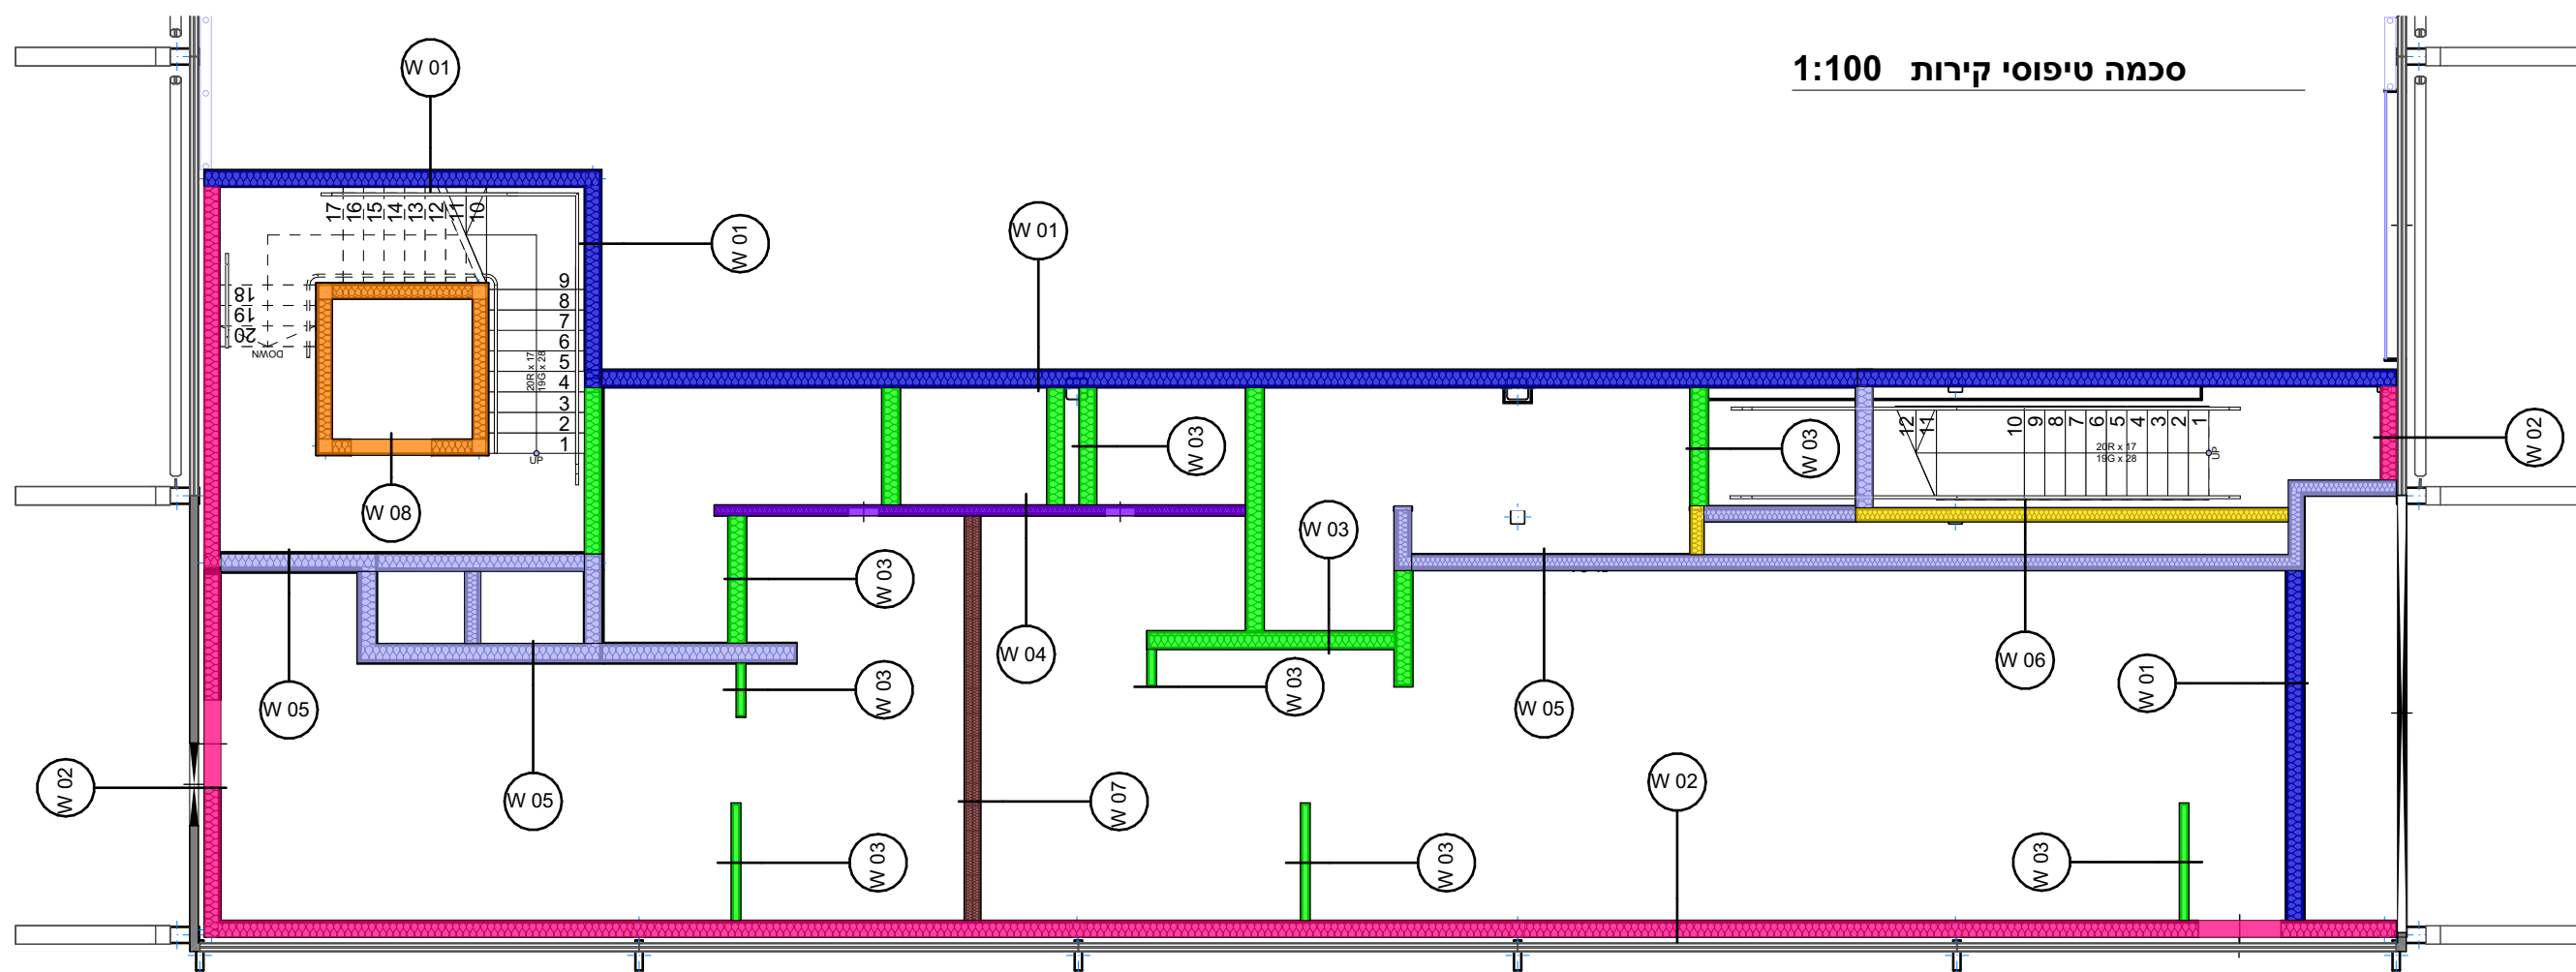

- קיר בבניה קלה בעובי משתנה בהרכב השכבות הבא:
- 2 קרומים לוח DENSEGLASS כלפי אולם
- בידוד אקוסטי פנימי (צמר סלעים)
- לוח גבס ירוק כלפי חדרים רטובים (שרותים)
- גמר לפי רשימה נפרדת
- (הכל עד גמר מושלם, מוכן לצביעה)

- קיר בבניה קלה בעובי משתנה בהרכב השכבות הבא:
- בידוד אקוסטי פנימי (צמר סלעים)
- לוח גבס ירוק כלפי שרותים
- גמרים לפי רשימה נפרדת
- (הכל עד גמר מושלם, מוכן לצביעה)

- קיר בבניה קלה בעובי משתנה בהרכב השכבות הבא:
- לוח גבס ירוק משני הצדדים
- בידוד אקוסטי פנימי (צמר סלעים)
- גמרים לפי רשימה נפרדת
- (הכל עד גמר מושלם, מוכן לצביעה)

- קיר בבניה קלה בעובי משתנה בהרכב השכבות הבא:
- 2 קרומים לוח גבס ירוק משני הצדדים
- בידוד אקוסטי פנימי (צמר סלעים)
- גמרים לפי רשימה נפרדת
- (הכל עד גמר מושלם, מוכן לצביעה)


קיר בבניה קלה בעובי משתנה בהרכב השכבות הבא:

- 2- קרומים לוח גבס וורוד משני הצדדים (סה"כ 4 לוח
- לוח גבס ירוק לכיוון חללים רטובים
- בידוד אקוסטי פנימי (צמר סלעים)
- גמרים לפי רשימה נפרדת
- (הכל עד גמר מושלם, מוכן לצביעה)

קיר בבניה קלה בעובי משתנה בהרכב השכבות הבא:
 2- קרומים לוח גבס וורוד משני הצדדים (סה"כ 4 לוח
 - בידוד אקוסטי פנימי (צמר סלעים)
 - גמרים לפי רשימה נפרדת
 (הכל עד גמר מושלם, מוכן לצביעה)

- קיר בבניה קלה בעובי משתנה בהרכב השכבות הבא:
- לוח גבס ירוק משני הצדדים
- בידוד אקוסטי פנימי (צמר סלעים)
- לוח גבס ירוק באמצע הקיר
- גמרים לפי רשימה נפרדת
- (הכל עד גמר מושלם, מוכן לצביעה)

חפיו פיר מעלית בהרכב השכבות הבא:
 - לוח גבס מיוחד KNAUF FIREBOARD, תוצרת KNAUF בע"מ 25 מ"מ כפלי המדמרת
 - בידוד אקוסטי פומי (צמר סלעים)
 - לוח גבס וורוד כפלי פיר מעלית
 - גמרים לפי רשימה נפרדת
 (הכל עד גמר מושלם, מוכן לצביעה)

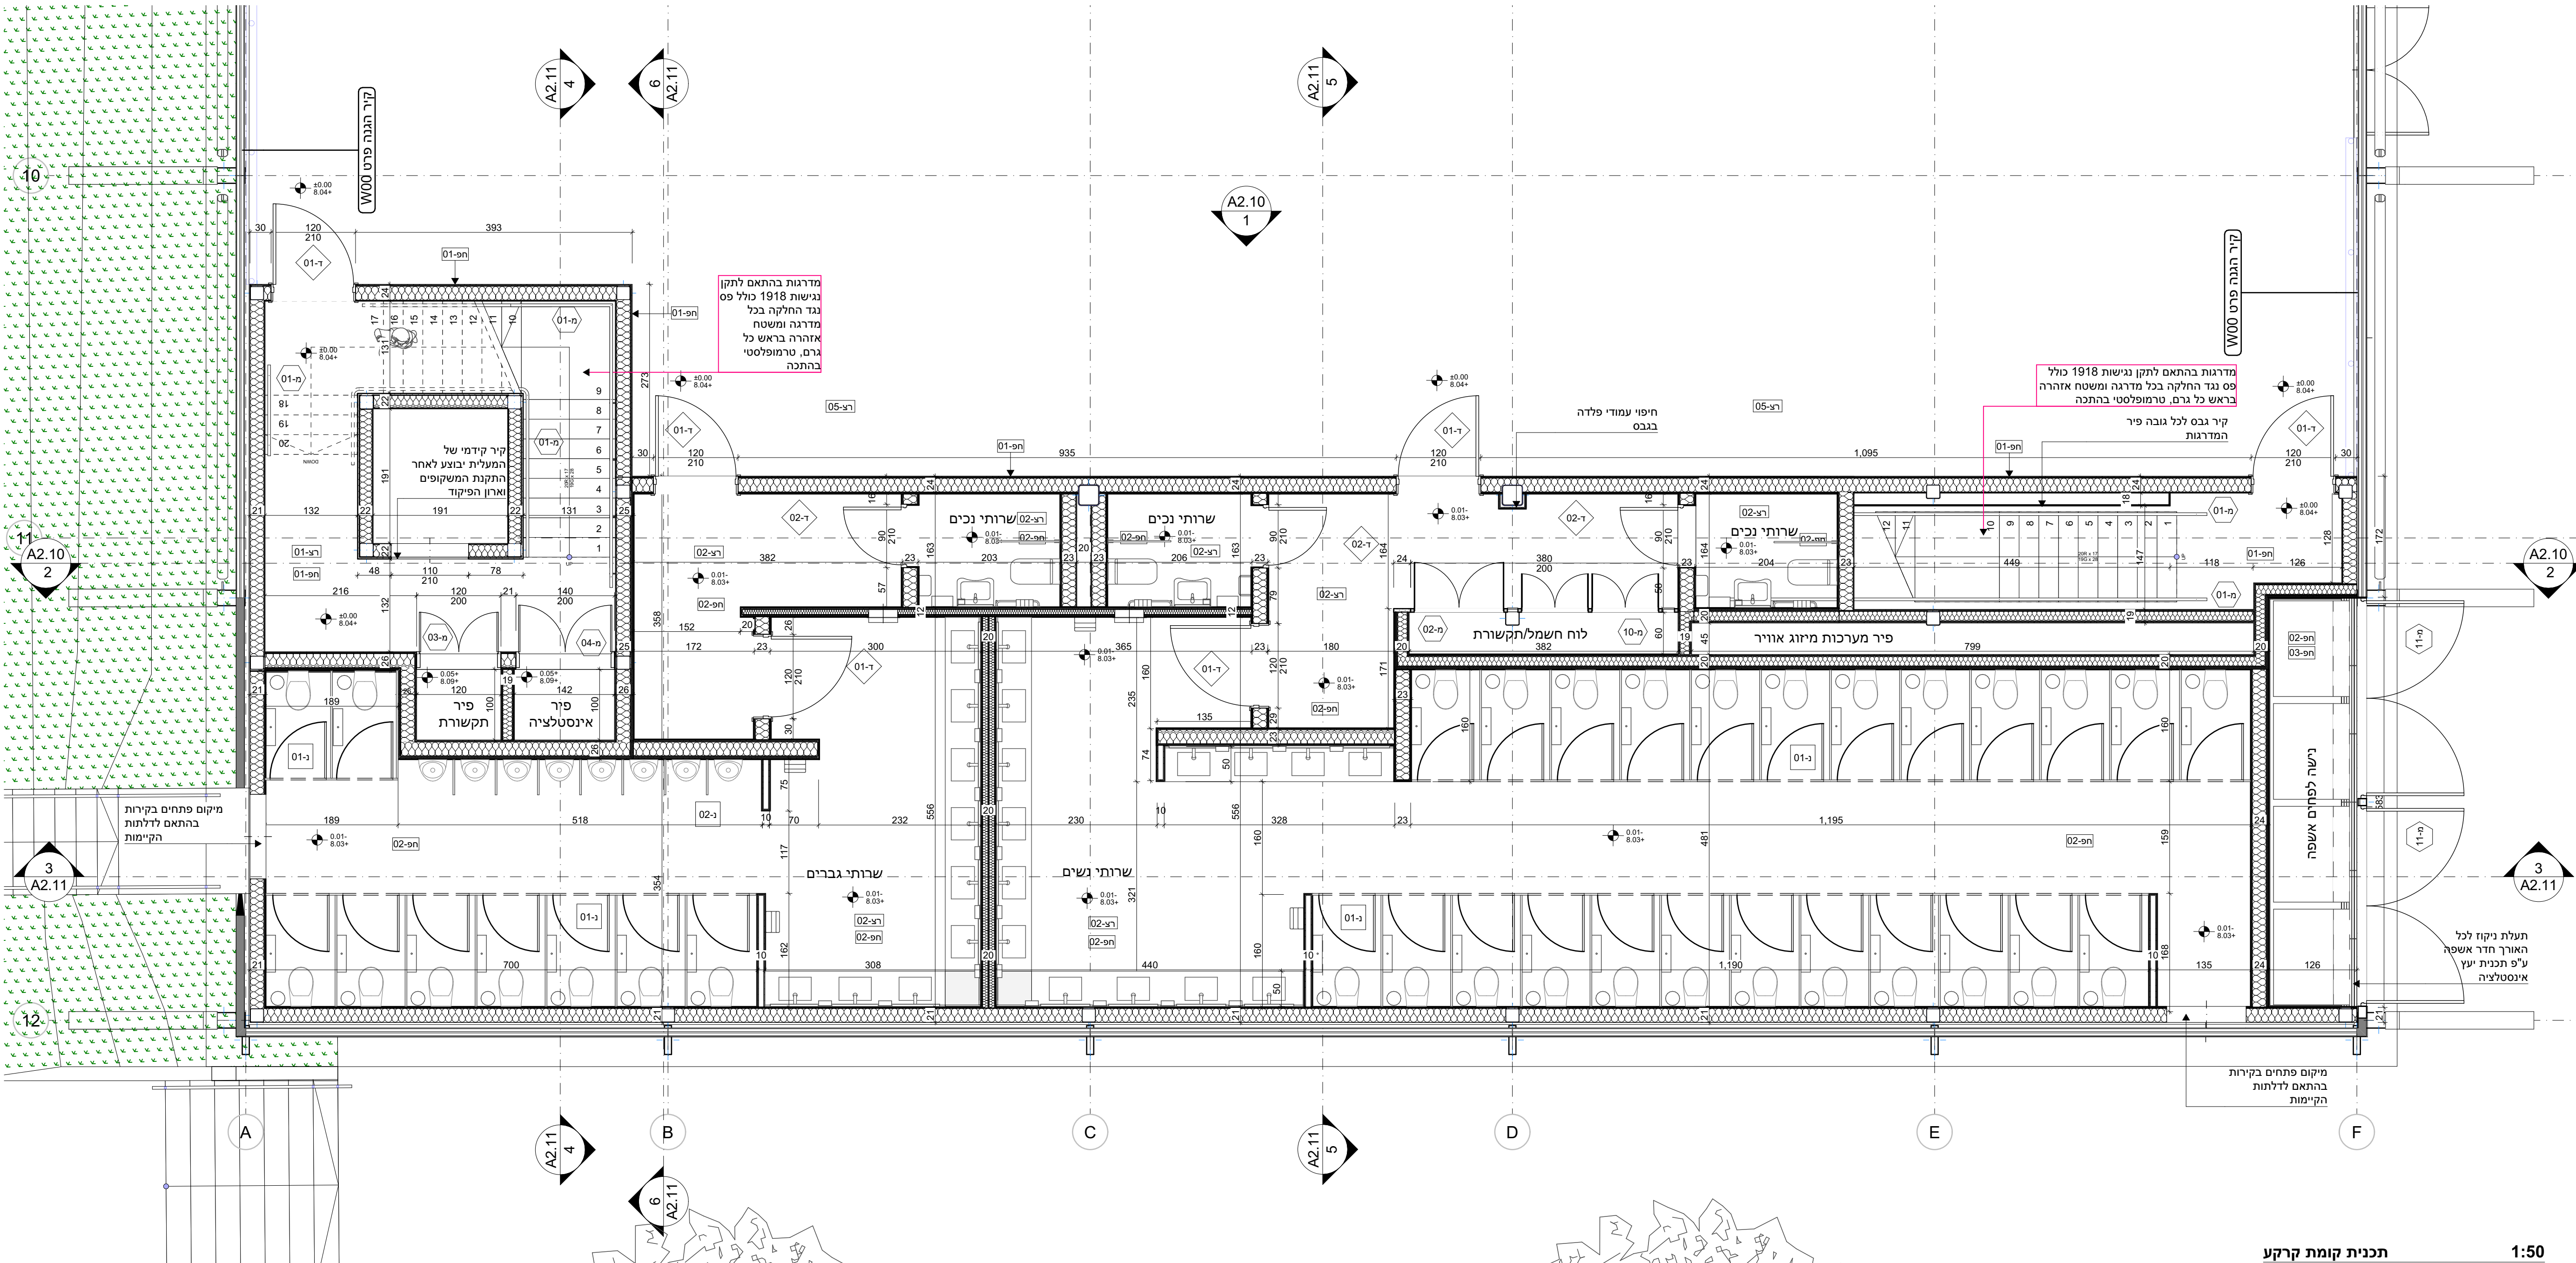

תכנית קומת קרקע **1:50**

