

[illegible]

תקרת מגשי פח מגולוון צבוע בצבע לבן; משימים מחוררים, ברוחב 30 ס"מ ובעובי 0.55 מ"מ כדומת "גולמט", חיזור קוטר 2 מ"מ (אורך מקס' 2 מ'), בגוון לבן, בידוד מיתז סאונדטקס מודולט בעל הממש. החיזור כולל את הפרפולים, ההשאים, אלמנטי התליה (בגובה עד 1.0 מ') וגמר וביטוי בעובי 1.2 מ"מ ליד הקירות, לרבות פתפול אומנה בין השדות (במידה ונדרש)

צביעות תקרות בהתזה בצבע תוצרת "נירלט" על משטחי מתכת, כולל פריימר, בגוון כהה (אפור, שחור וכו'), לרבות צביעת צנרת ותעלות של מערכות גליוות ההלמיוו מהתקרה, עד לקבלת כיסוי מלא וגוון אחיד, המחיר הינו למ"ר תקרה

פרויקט

BLACKBOX

תכנית

תכנית תקרה קומה ראשונה 3.35

מזמין

אקספוזיציא


סרט		בקר		אישור	
לעיון	לאישור	למכרז	לביצוע		
☐	☐	☒	☐		

מס' פרויקט	סוג	תאור	מס'	מחזור
0545	W	PLN	A1.21	00

תאריך


2025.05.11

1:50

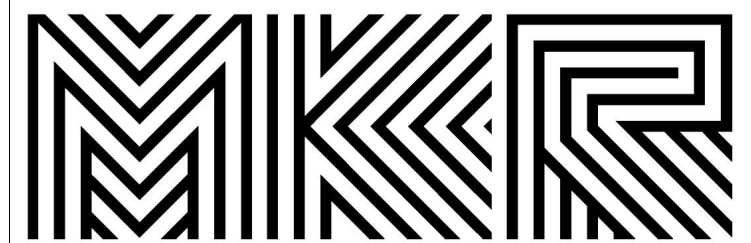

Mayslits Kassif Roytman Architects
מייזליץ כסיף רויטמן אדריכלים

רח' הגר"א 25, תל אביב 6602443
ט. 03-5440101, פקס. 03-5440111
mk@mkarchitects.com www.mkarchitects.com
 25 Hagra Street, Tel Aviv 6602443
 T. +972 3 5440101 F. +972 3 5440111

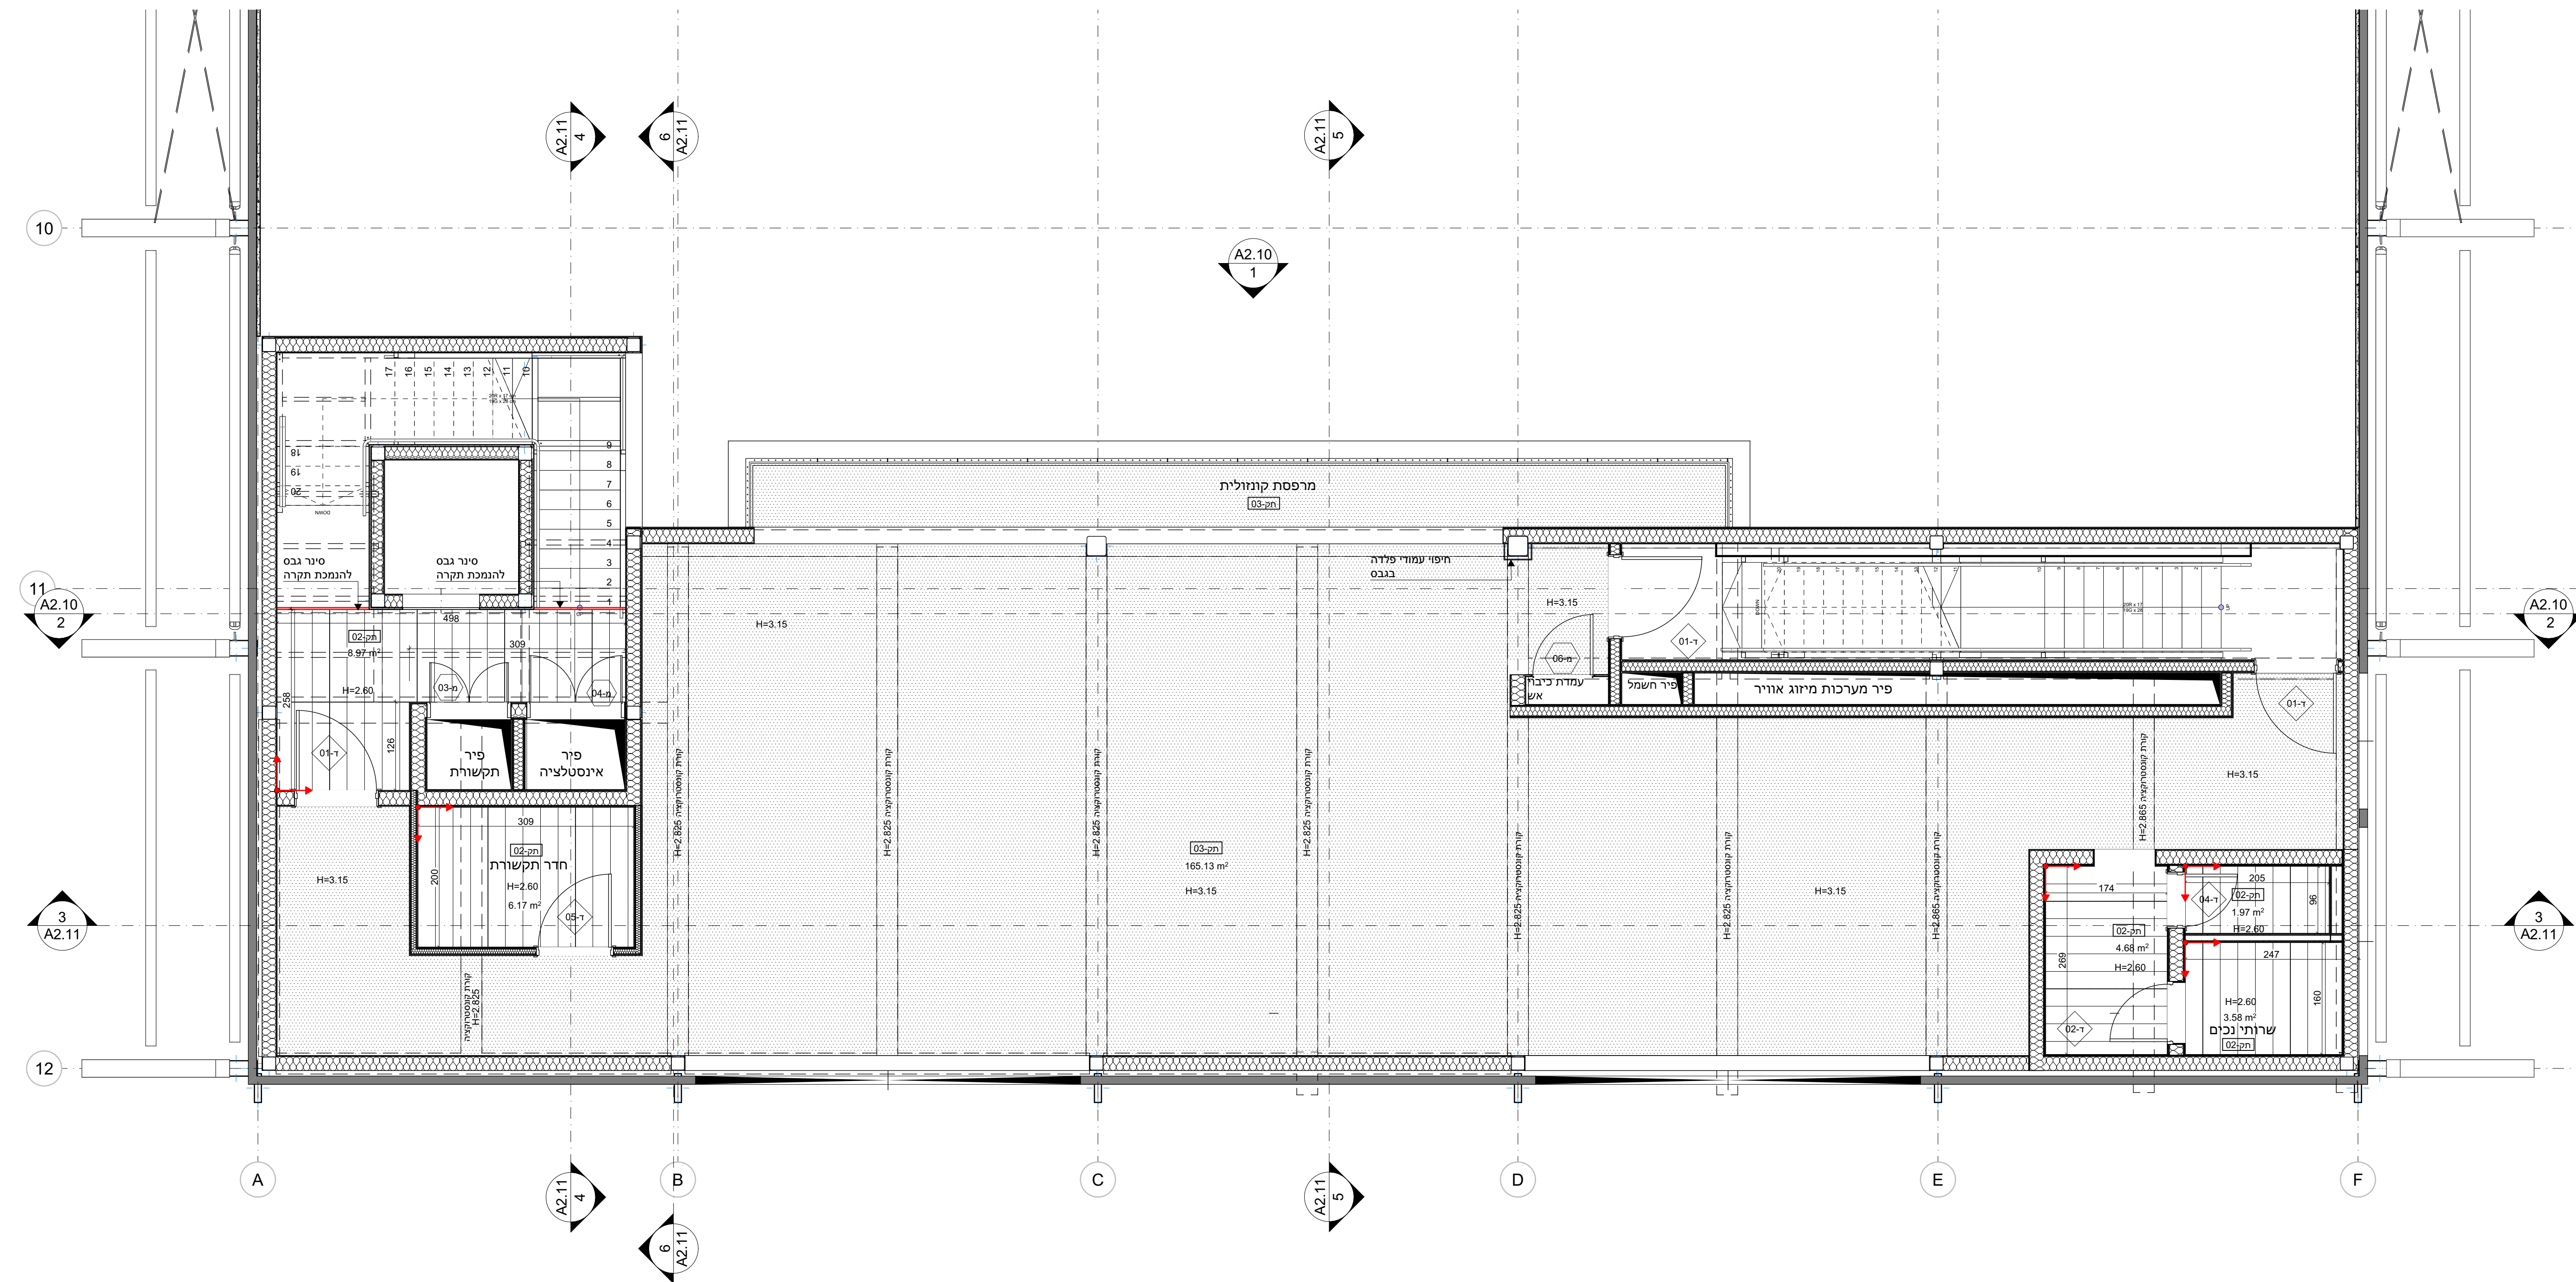

1:50 תכנית תקרה קומה ראשונה