


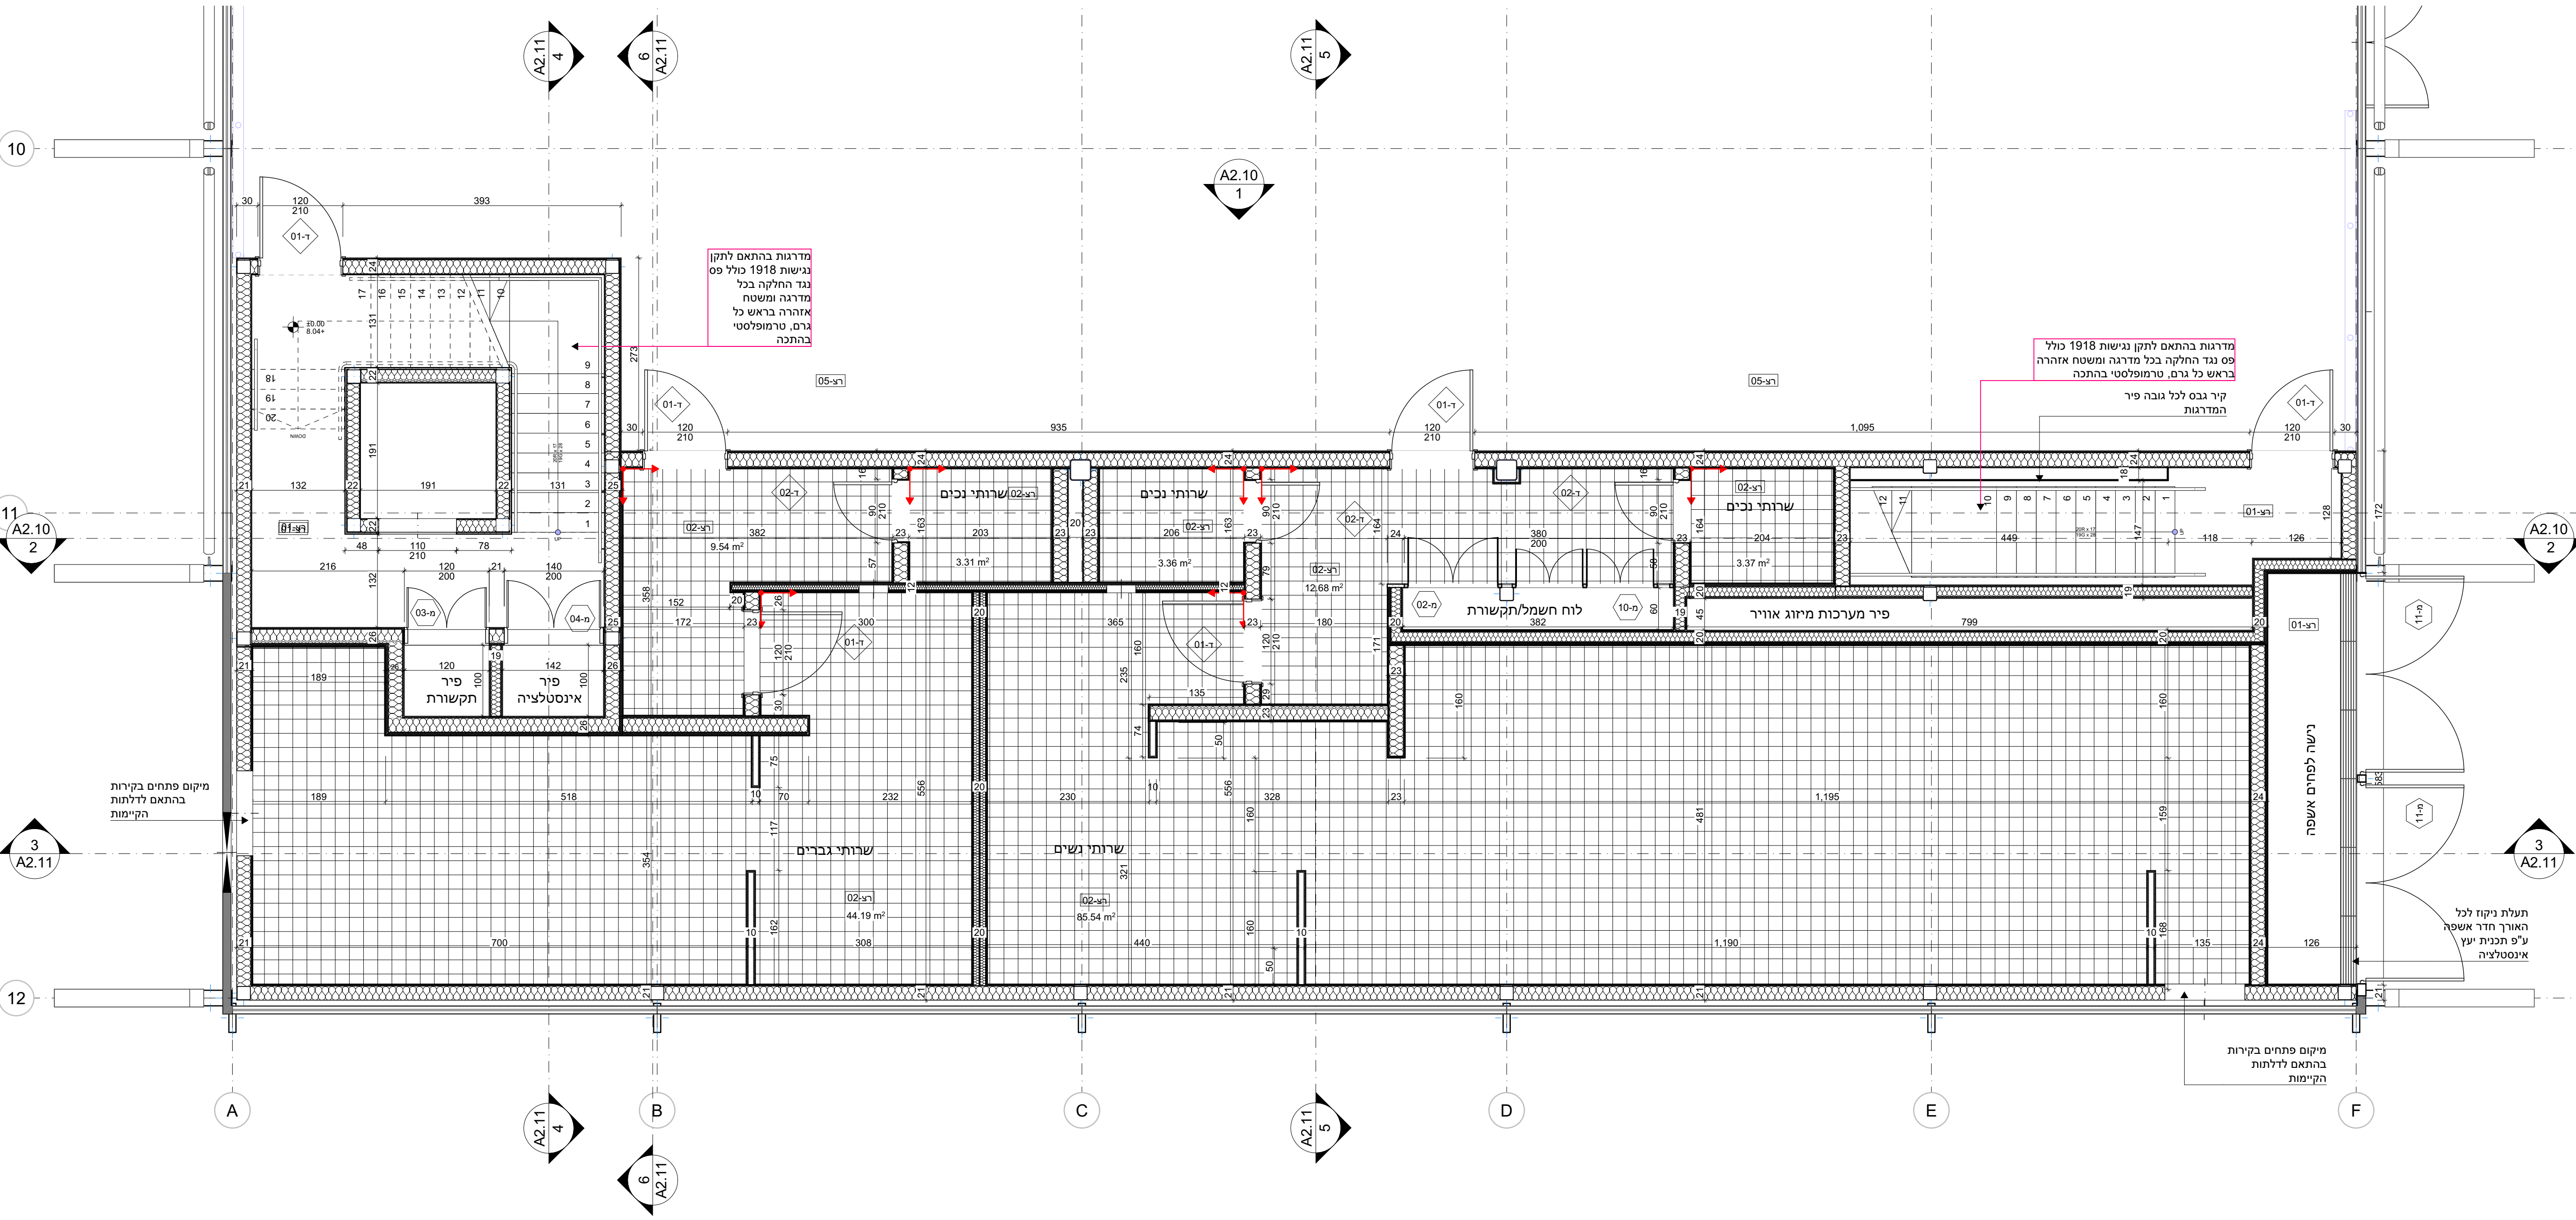

1:50

01-א) השלמת הצרפת גברו במרחק של כ-250 ק"מ, כלל ציפי אפוסקי (בנוסף שונים) ב-250 מיקרון על הצרפת בטון.

02-א) רצוף באריזי גרנט פורצלן/קרמיקה במידות 20/20 ס"מ, 50% מהבמבון גון שחור 50% מהבמבנות גון לבן מט, ומת התגבדות להחלקה R10

03-א) יציבות ביקות "האד-טופ" בעובי 2" מ"מ על גבי יציקת בטון קיים. היציקה על כל שטח האולם, רמת החלקה R10

BLACKBOX

תכנית ריצוף קומת קרקע 0.00

אקספוזיט"א

מס' פרויקט	סוג	תאור	מס'	מחזור
0545	W	PLN	A1.30	00



Mayslits Kassif Roytman Architects
מייזליץ קסיף רויטמן אדריכלים

רח' הגר"א 25, תל אביב 6602443
ט. 03-5440101, פקס. 03-5440111
mk@mkarchitects.com www.mkarchitects.com
 25 Hagra Street, Tel Aviv 6602443
 T. +972 3 5440101 F. +972 3 5440111