


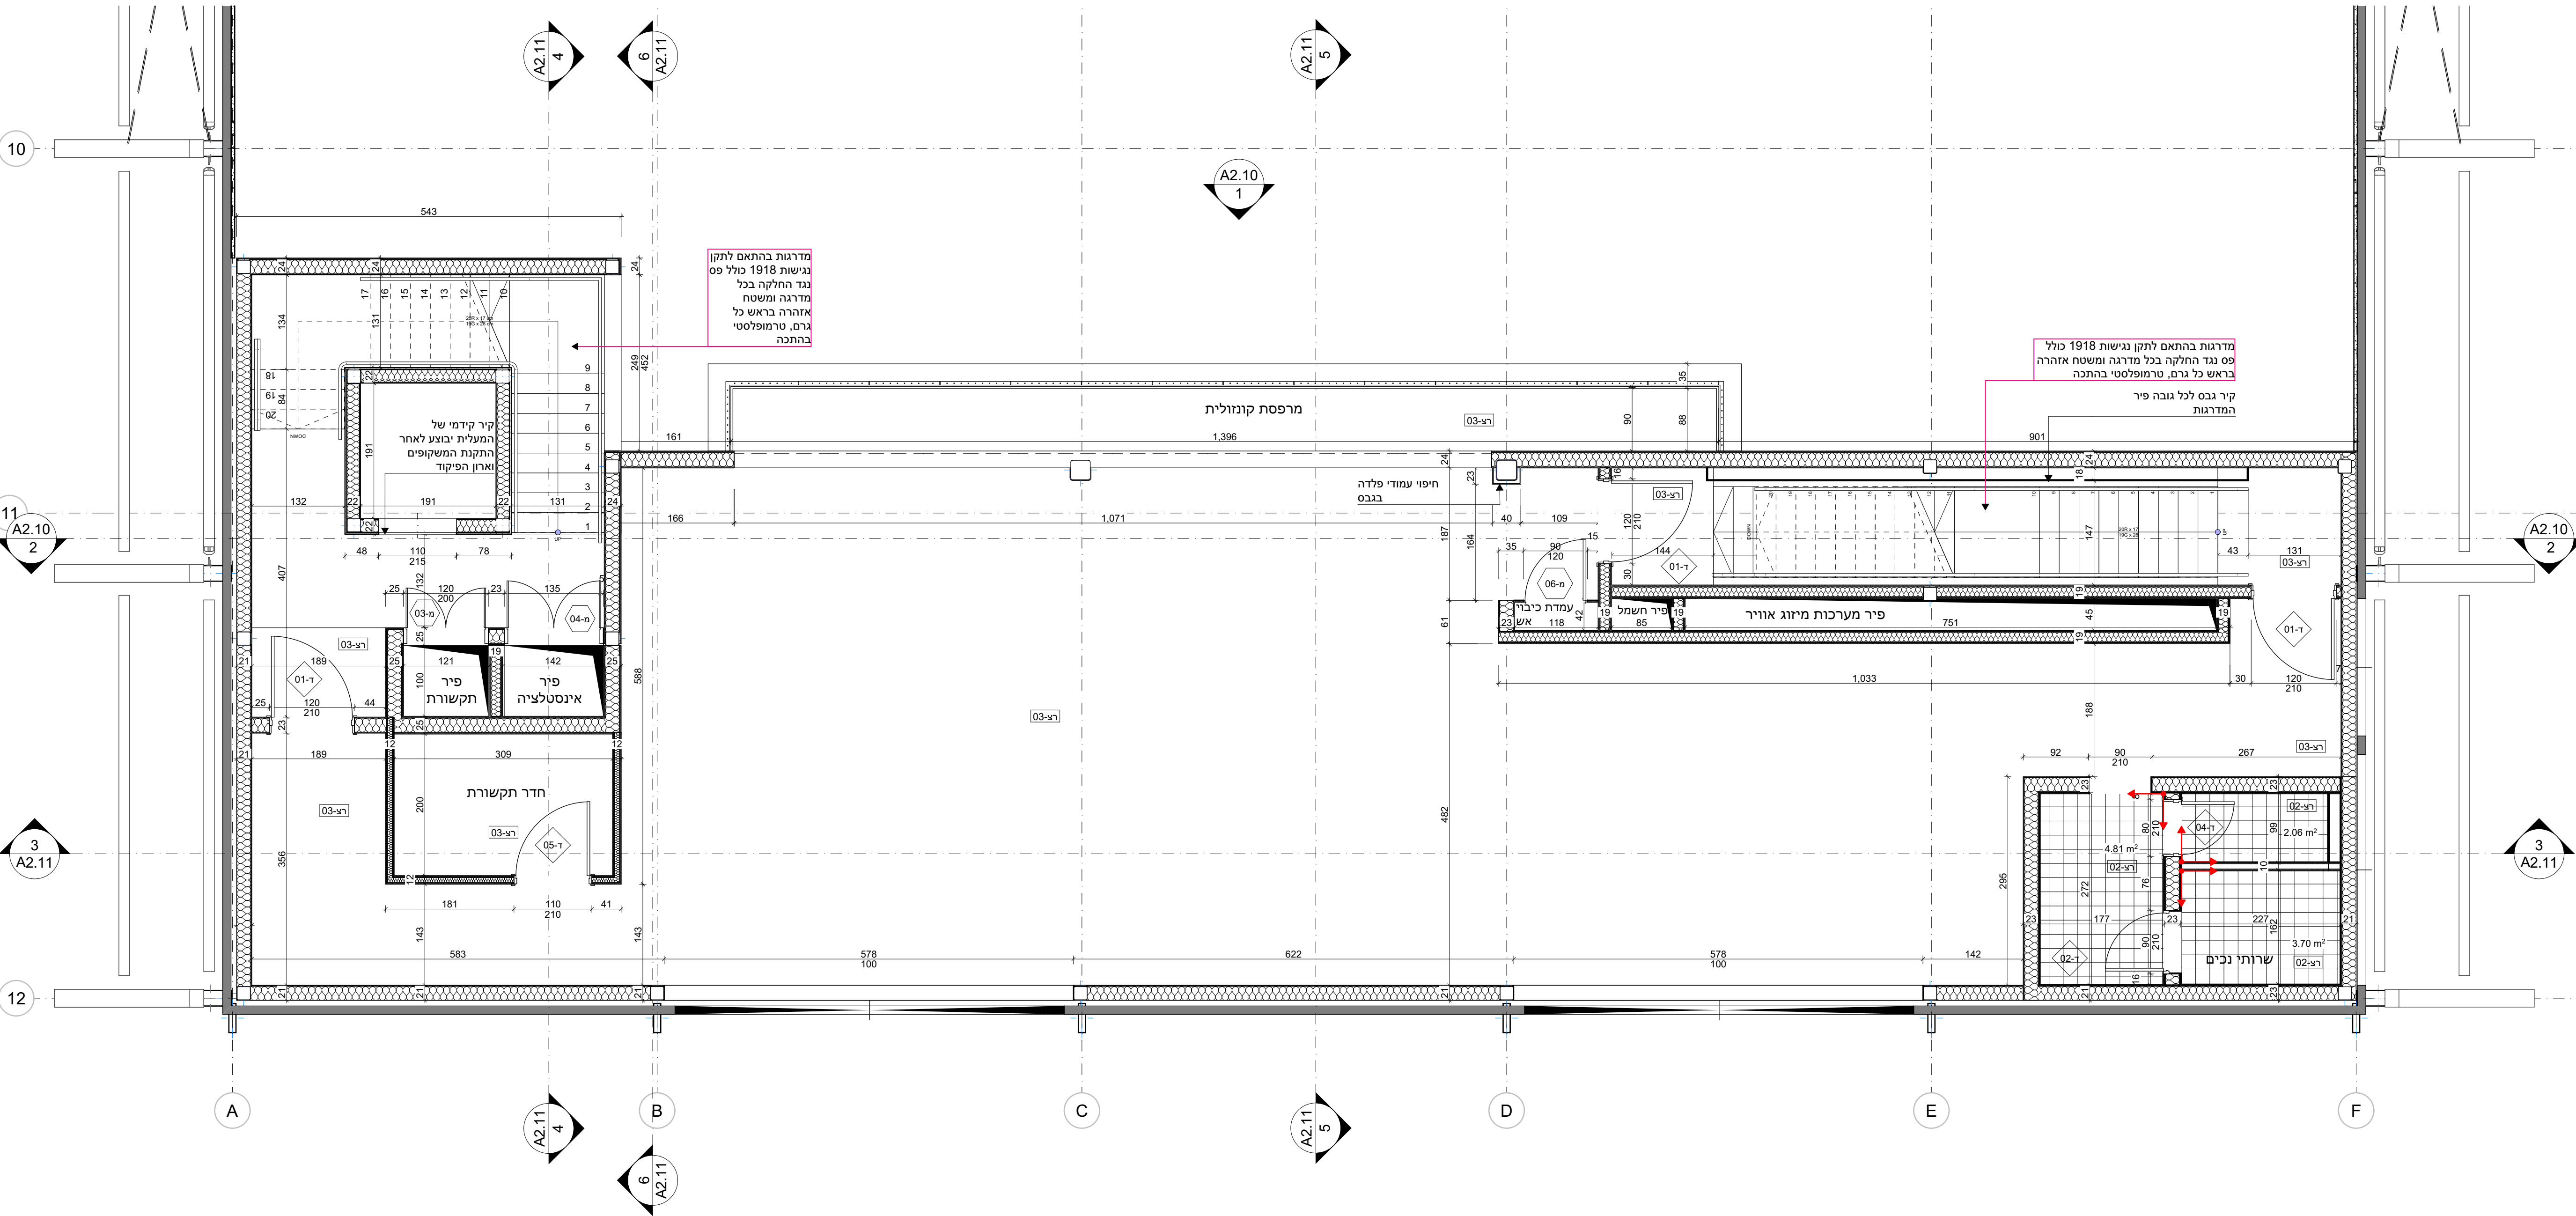

מדרגות בהתאם לתקן נגישות 1918 כולל
פס נגד החלקה בכל מדרגה ומשטח אזהרה
בראש כל גרם, טרמפולסטי בהתכה
קיר גבס לכל גובה פיר
המדרגות

ציפוי אפוקסי על גבי רצפת בטון מוחלקת (בגוונים שונים) בעובי כ- 250 מיקרון על רצפת בטון

רח' הגר"א 25, תל אביב 6602443
ט. 03-5440101 פקס. 03-5440111
mk@mkarchitects.com www.mkarchitects.com
 25 Hagra Street, Tel Aviv 6602443
 T. +972 3 5440101 F. +972 3 5440111