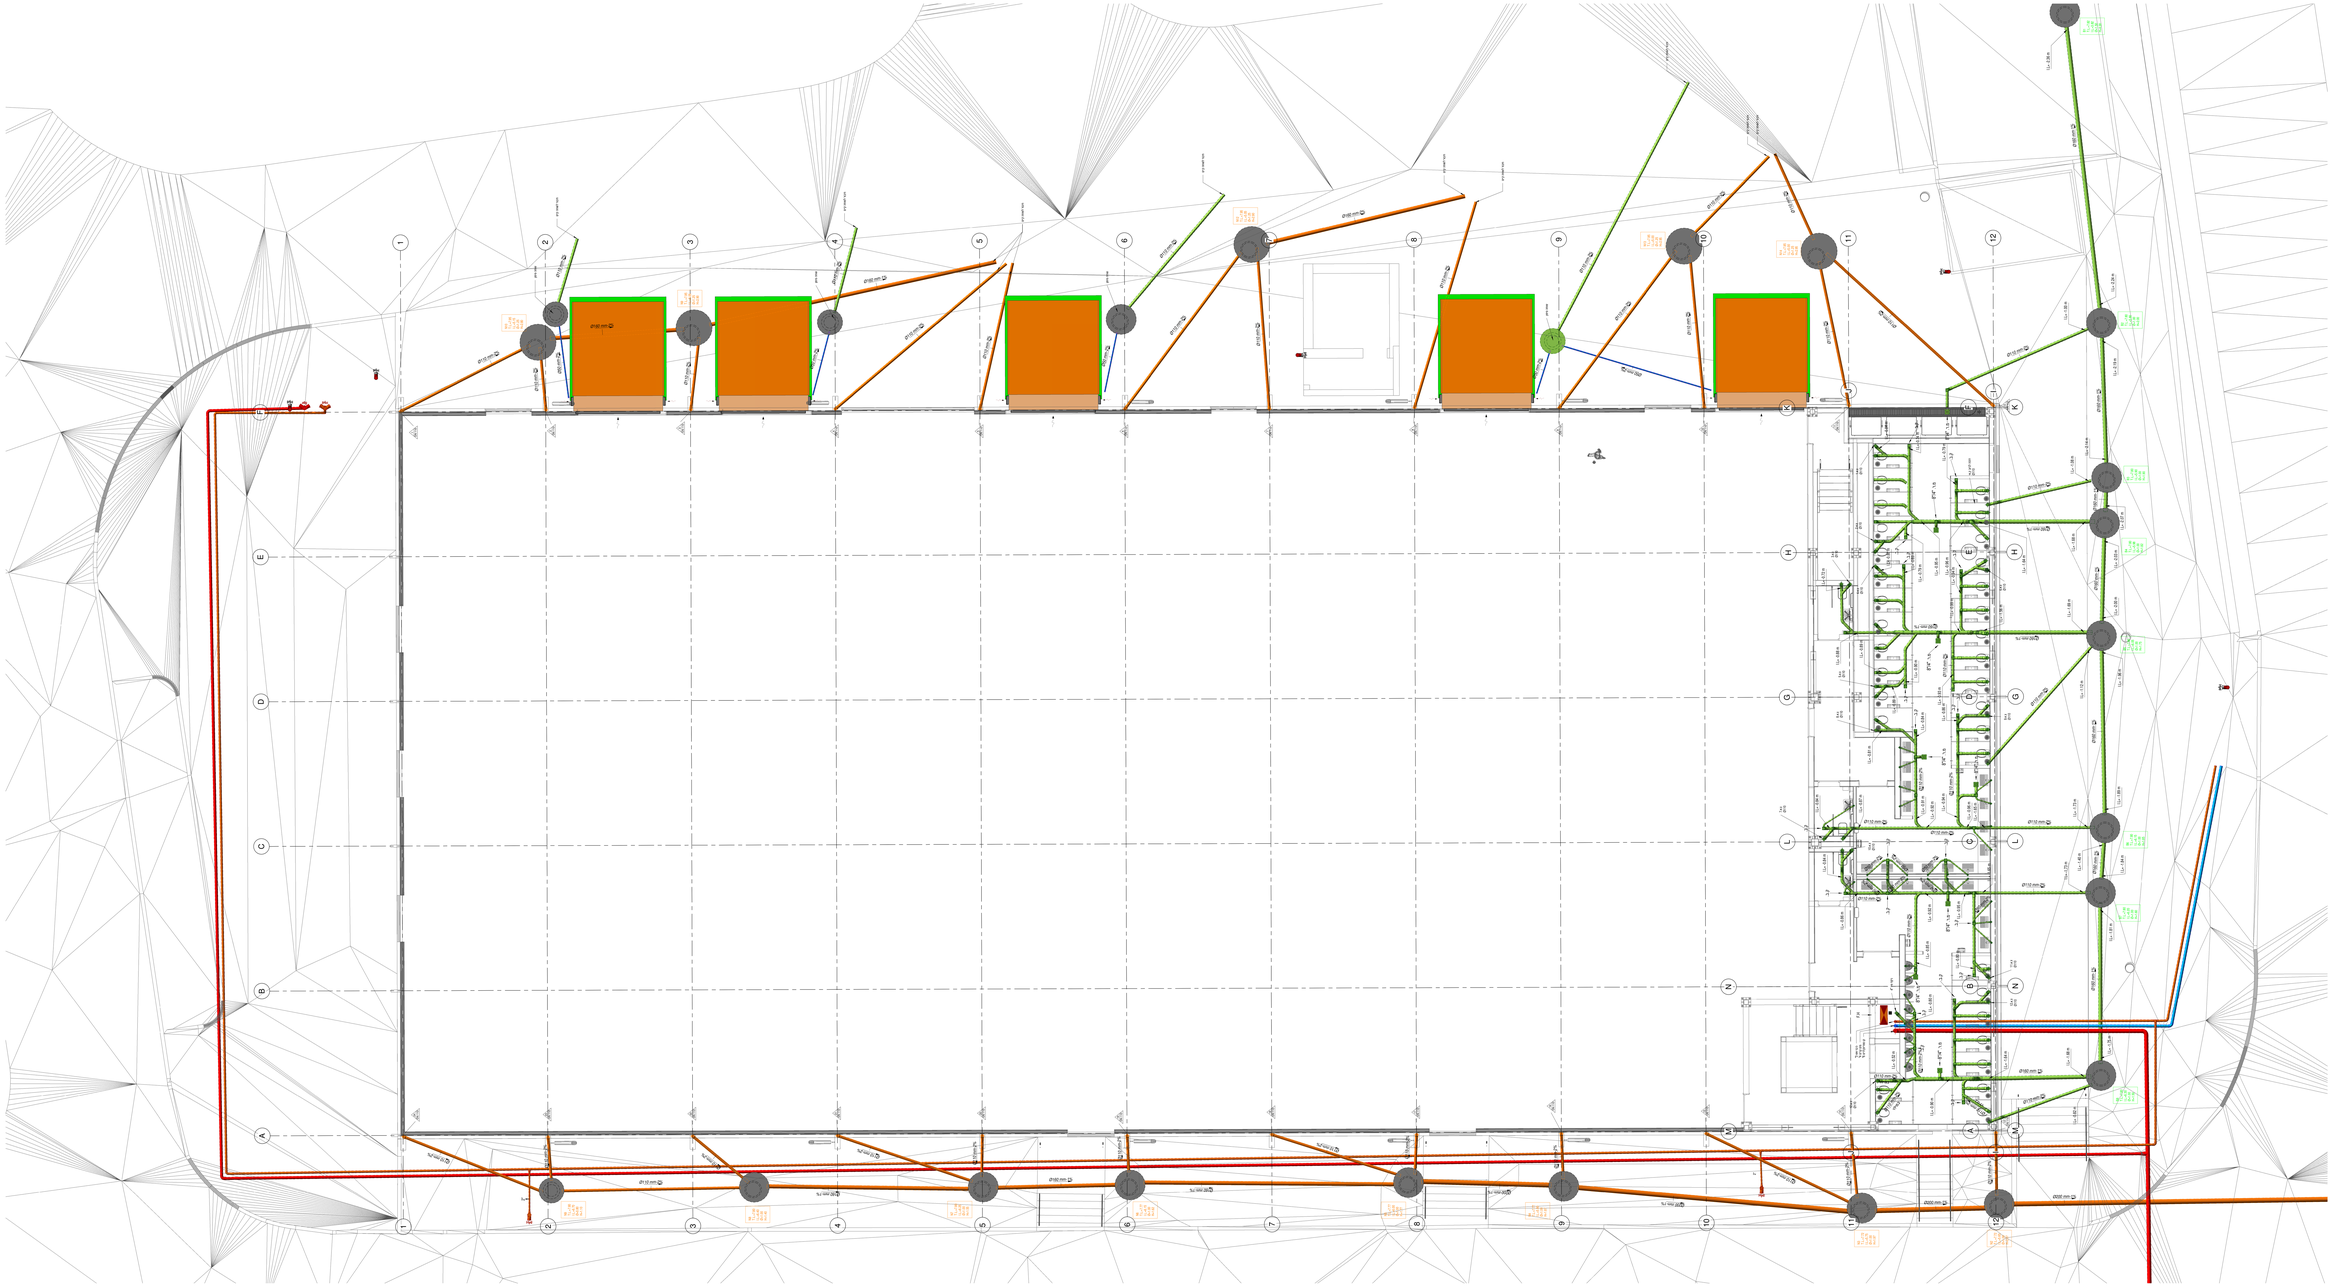

HELMAN
CONSULTING ENGINEERS LTD.

10 Ha'kishon St.Bnei-Brak 51203 Israel

Tel. +972-3-6182495,
Fax. +972-36182499.

מקרא מערכות אוורור


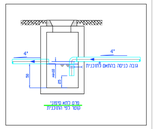

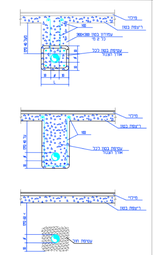

No.	Description	Date
1	הוסרו	30/03/2025

EXPO

Black box

קומת קרקע - מערכת תברואה - רצפה

Project number	2326
Date	30/03/2025
Drawn by	יוליה
Checked by	מיכאל

P-001-G

Scale 1 : 50

30/03/2025 1:47:09 pm