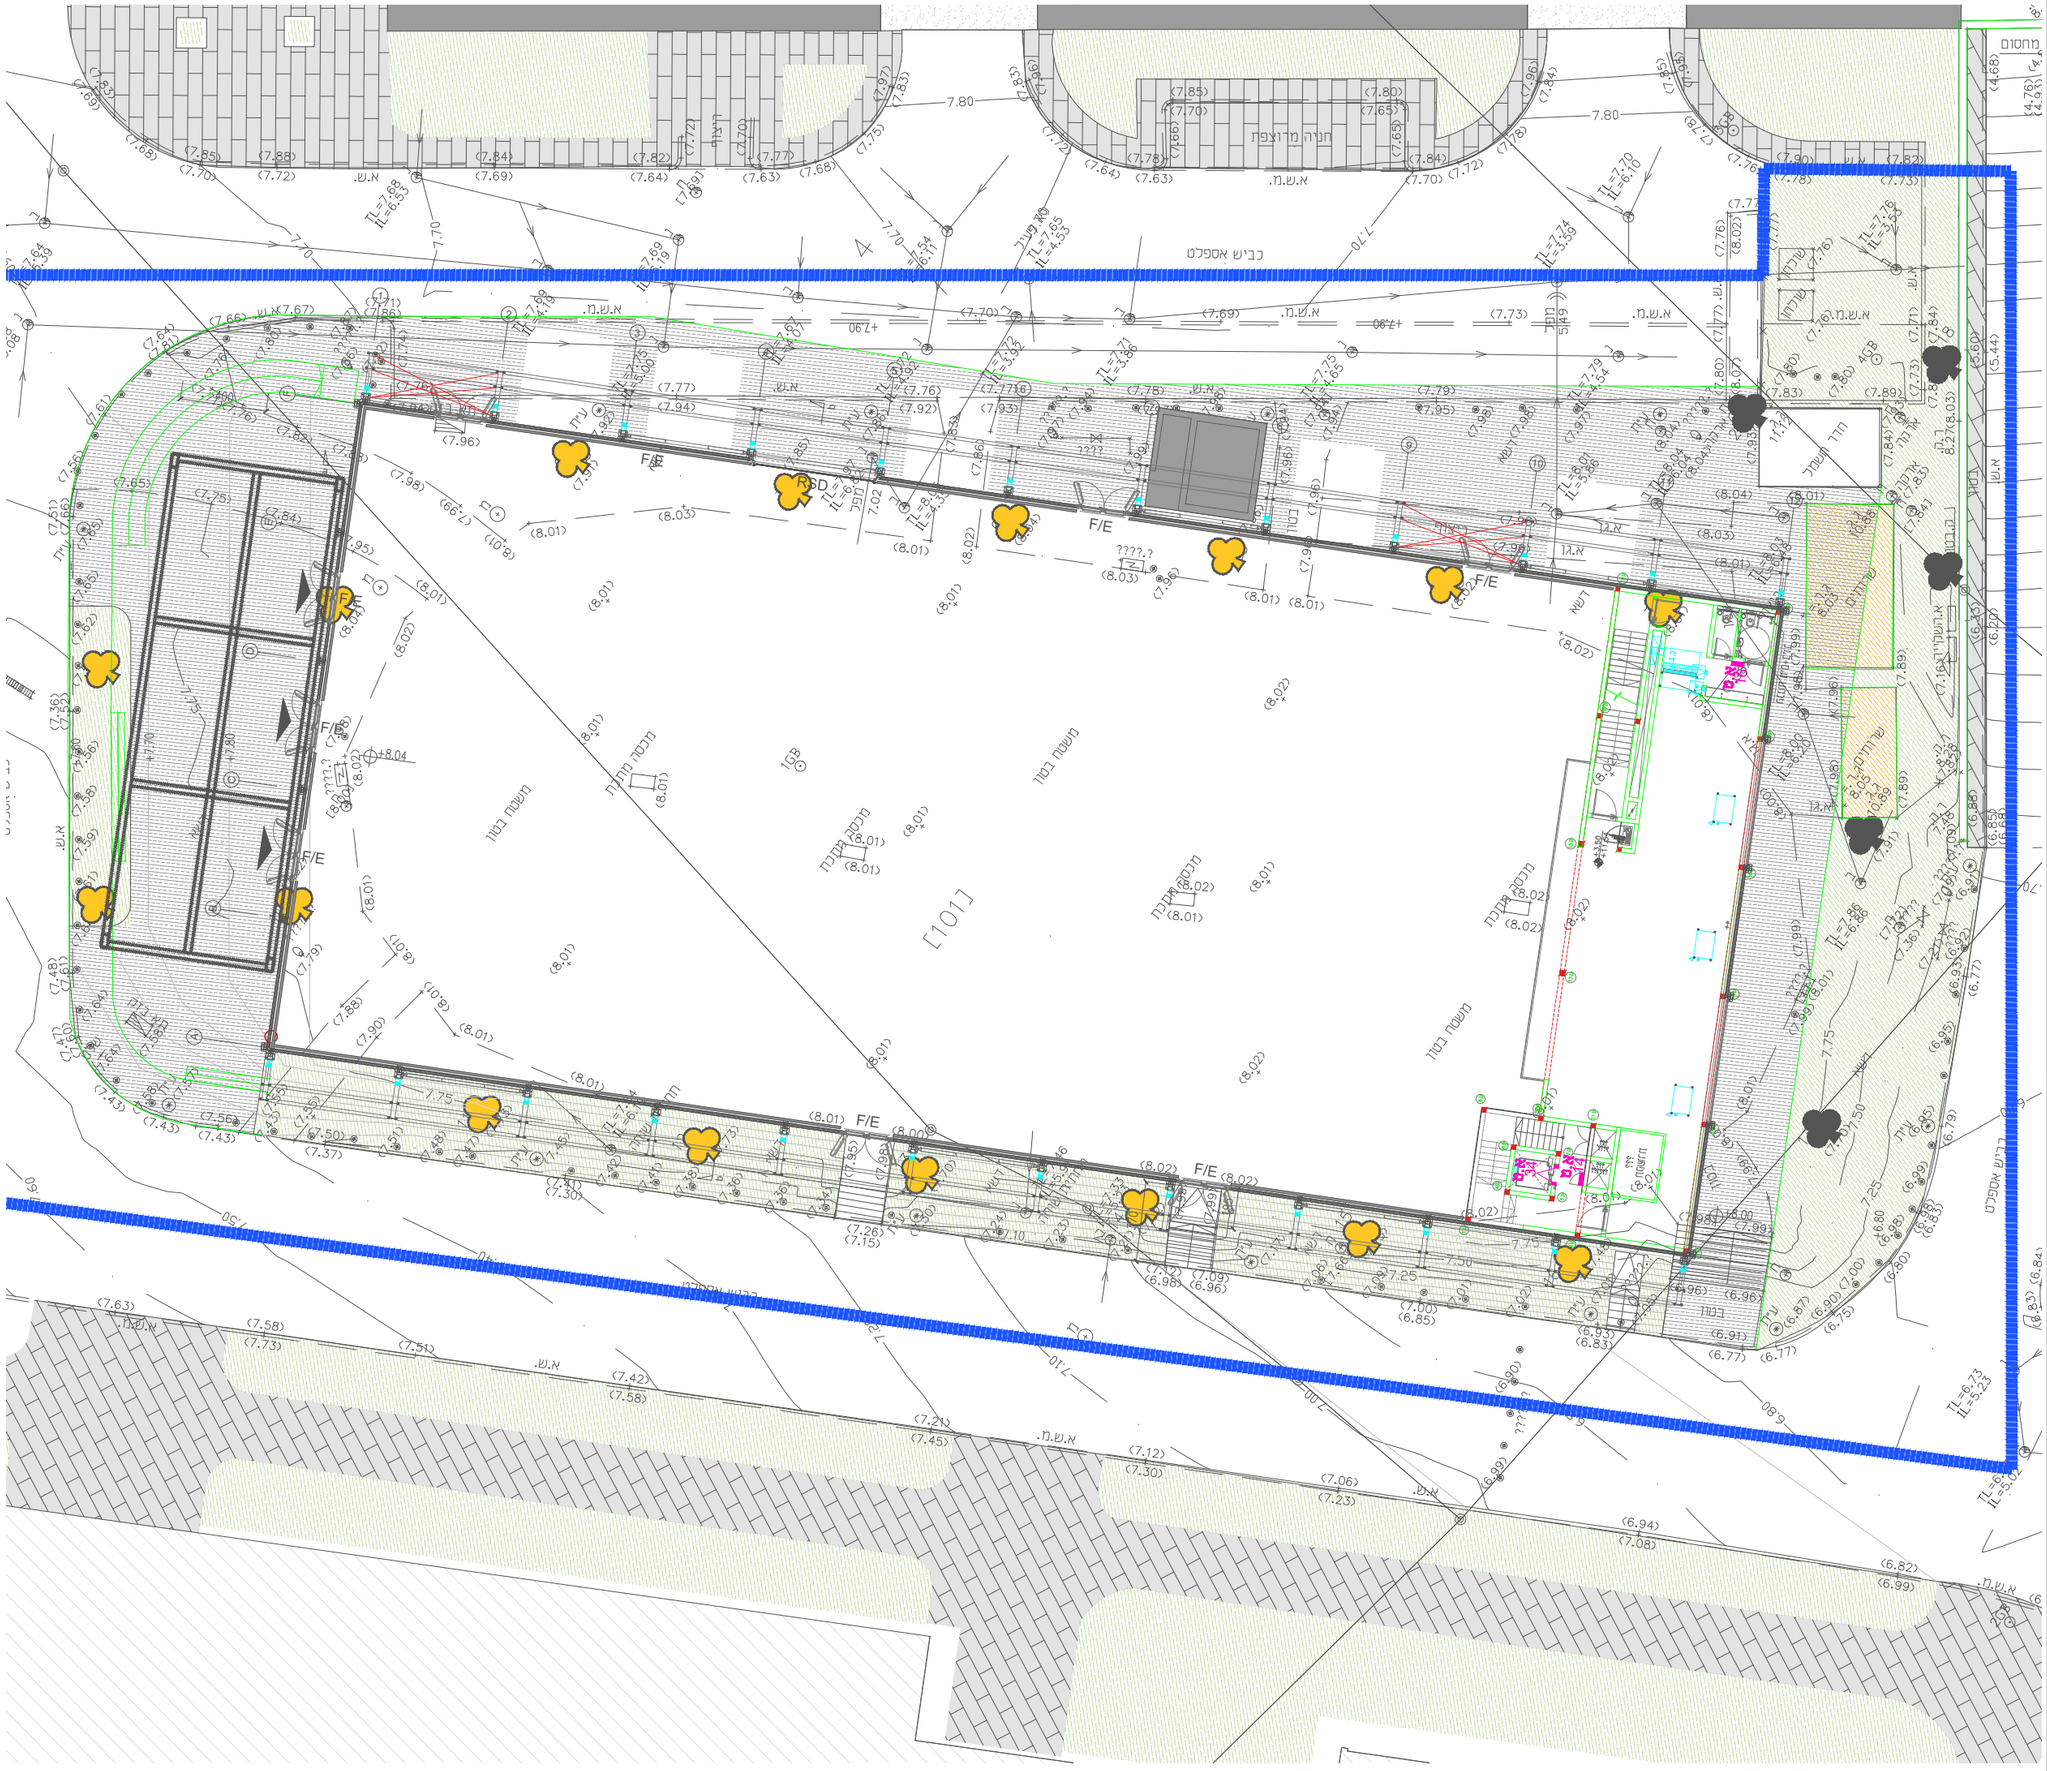

יועצי שילוט והכוונה
Signage & Direction

מסיד	תאור	תאריך
–		
–	א	
1	לביצוע	05.03.2024

שינויים

יזם.פרוייקט

אקספו תל אביב

אדריכל הפרוייקט

מייזליץ כסיף רויטמן

פרוייקט

מתחם אקספו
BLACK BOX

שם גליון

קומה א

מהדורה מס.	לעיון	לאישור
1	למכרז	לביצוע

תוכן הגיליון

תוכנית מיקומי שילוט

מספר גליון: 2

קובץ במחשב: 0545_Black Box 02_SHLOT

שם גליון: NUMBER

תכנן	אישר	קנ"מ :
מירית הרטמן	בני אשור	0:000
מעצב	תאריך	
גולן שמואל	31.10.2024	

ARCHIGRAPHIA
בני אשור·אירית זהר