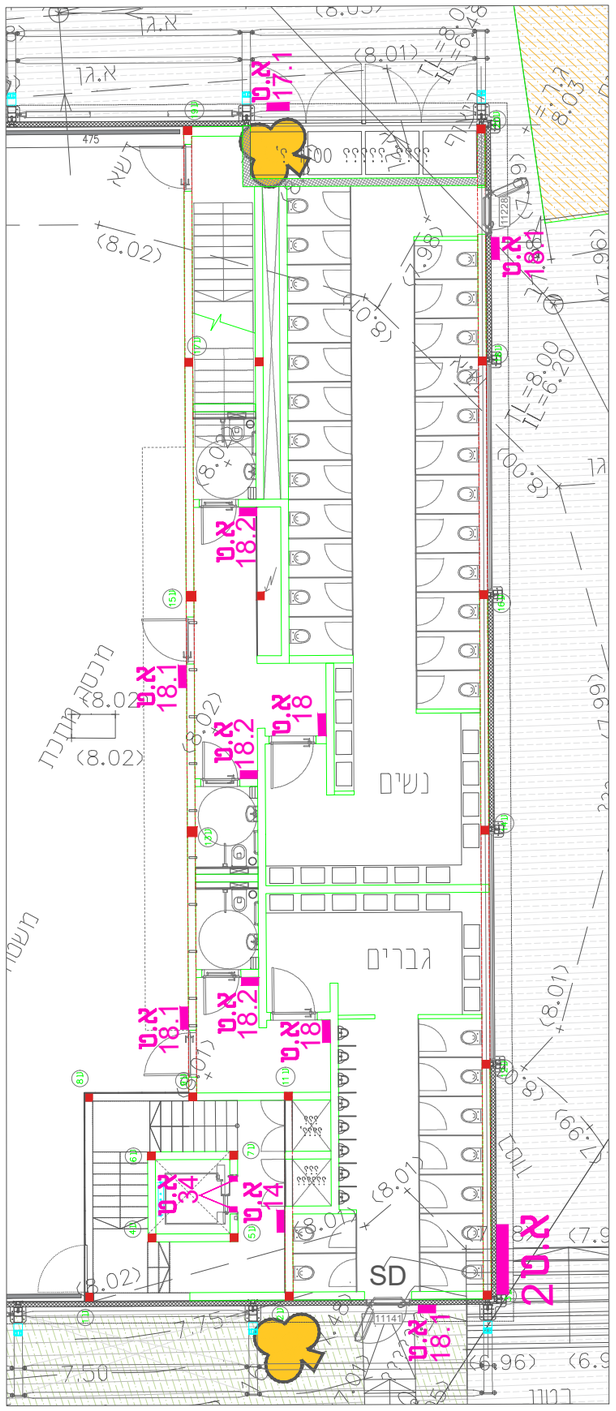

קומת קרקע

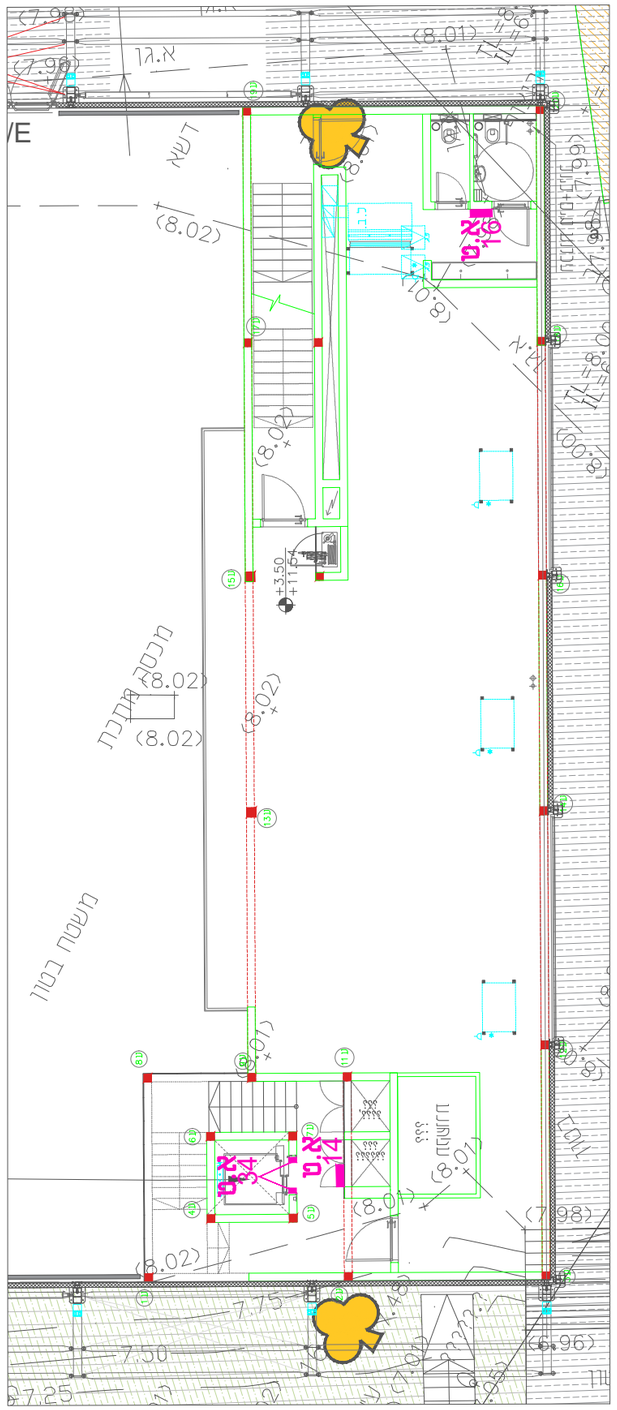

קומה א

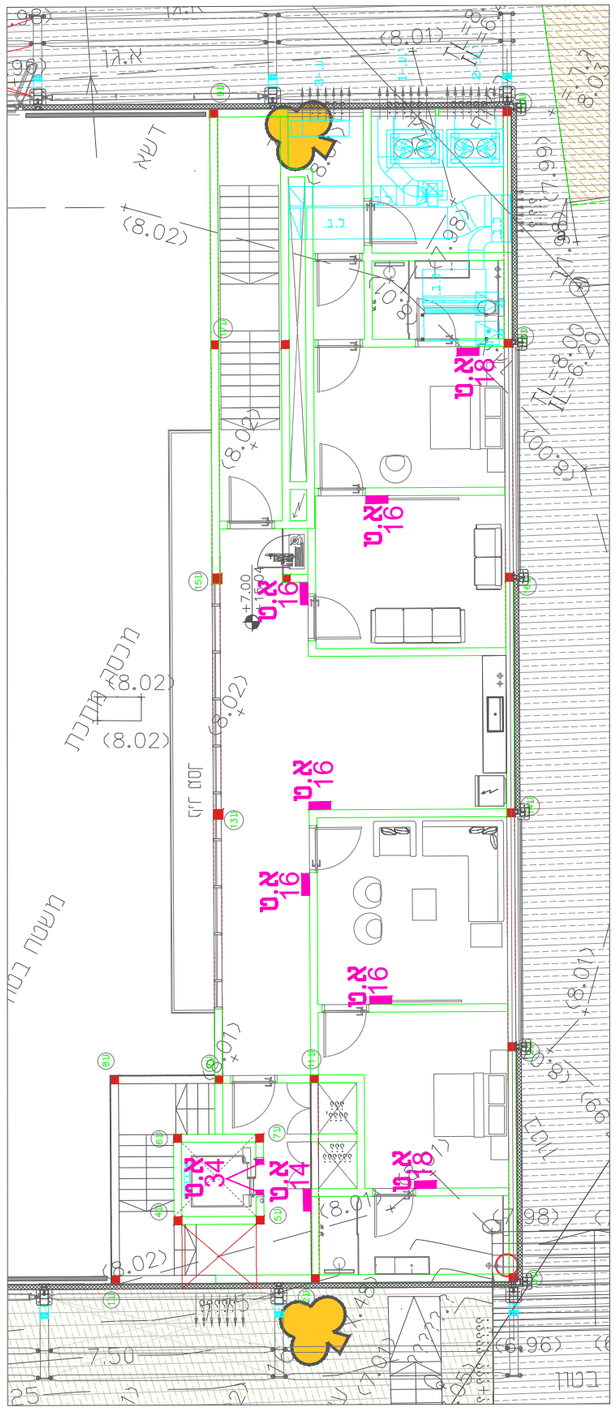

קומה ב

יועצי שילוט והכוונה
Signage & Direction

מסיד	תאור	תאריך
–	–	
–	א	
1	לביצוע	05.03.2024

שינויים

יזם.פרוייקט

אקספו תל אביב

אדריכל הפרוייקט

מייזליץ כסיף רויטמן

פרוייקט

מתחם אקספו
BLACK BOX

שם גליון

קומת קרקע -א-ב

מהדורה מס.	לעיון	לאישור
1	למכרז	לביצוע

תוכן הגיליון

תוכנית מיקומי שילוט

מספר גליון: 4

קובץ במחשב: 0545_Black Box 02_SHLOT

שם גליון: NUMBER

תכנן: מירית הרטמן	אישר: בני אשור	קנ"מ : 0:000
מעצב: גולן שמואל	תאריך: 31.10.2024	

ARCHIGRAPHIA
בני אשור·אירית זהר